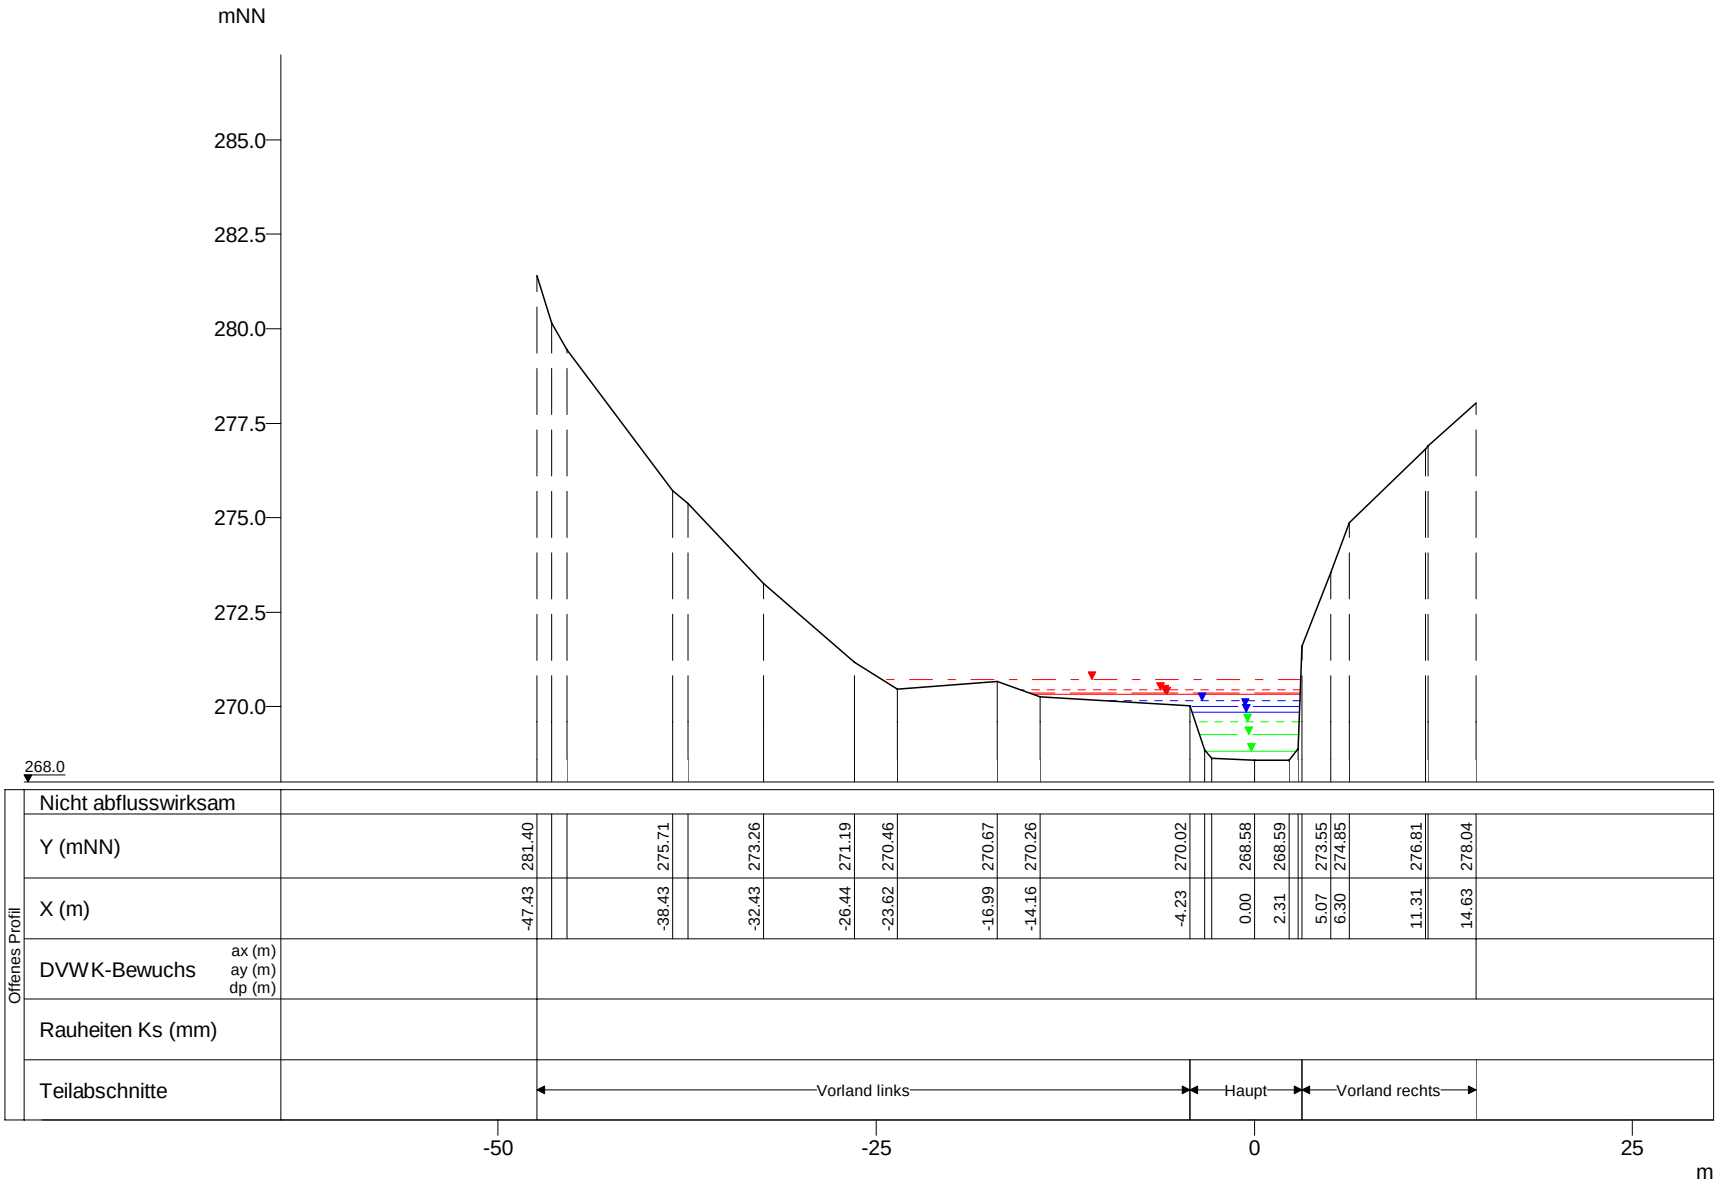

WSP [mNN]	Q [m³/s]
HQextrem 270.72	47.94
HQ200 270.45	37.66
HQ100 270.36	34.24
HQ50 270.32	32.89
HQ25 270.16	27.71
HQ10 270.00	23.07
HQ5 269.86	19.21
MHQ 269.60	13.03
0,5*MHQ 269.26	6.52
0,1*MHQ 268.83	1.30

Schwarze Ernz, Querprofile

Projekt: TIMIS flood / Dezember 2010

Profil-Nr.	140700
Modell-km	11.238
X-Maßstab	1 : 500
Y-Maßstab	1 : 200
Gewässer-km AGE	11.238

Beauftragt durch

MINISTÈRE DE L'INTÉRIEUR ET À LA GRANDE RÉGION
Administration de la gestion de l'eau

Bearbeitet durch

Ernst Basler + Partner
Hydrotec
Ingenieurgesellschaft für Wasser und Umwelt mbH