


mNN

317.5  
315.0  
312.5  
310.0  
307.5  
305.0  
302.5  
300.0

299.0

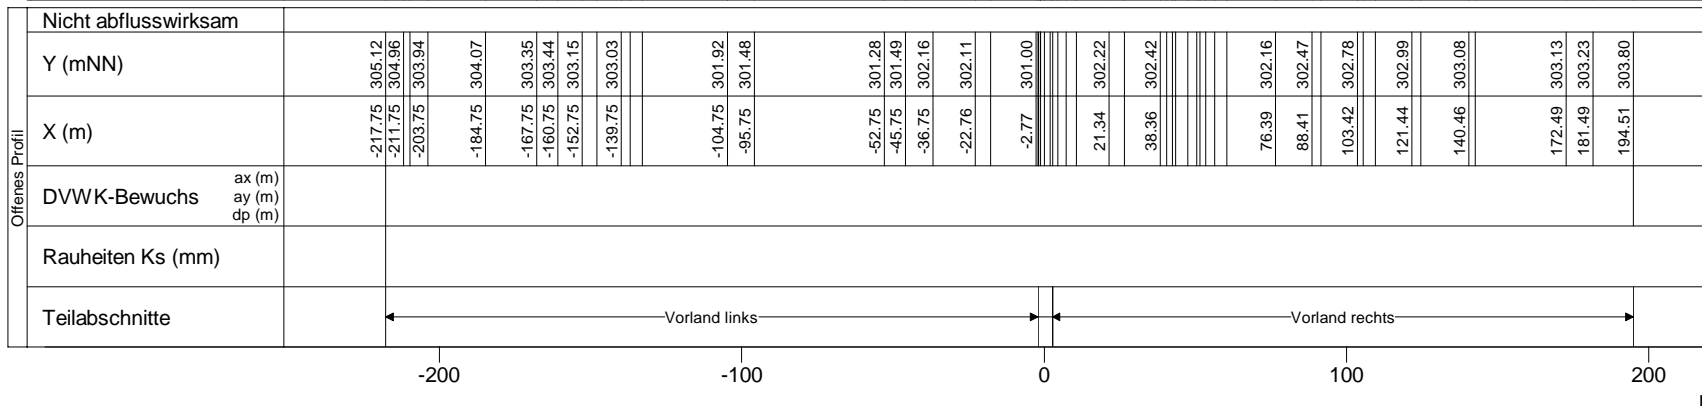

Schwarze Ernz, Querprofile

Projekt: TIMIS flood / Dezember 2010

Profil-Nr. 141080  
Modell-km 17.603  
X-Maßstab 1 : 2500  
Y-Maßstab 1 : 200  
Gewässer-km AGE 17.603



Bearbeitet durch  
**Ernst Basler + Partner**  
Hydrotec  
Ingenieurgesellschaft für Wasser und Umwelt mbH