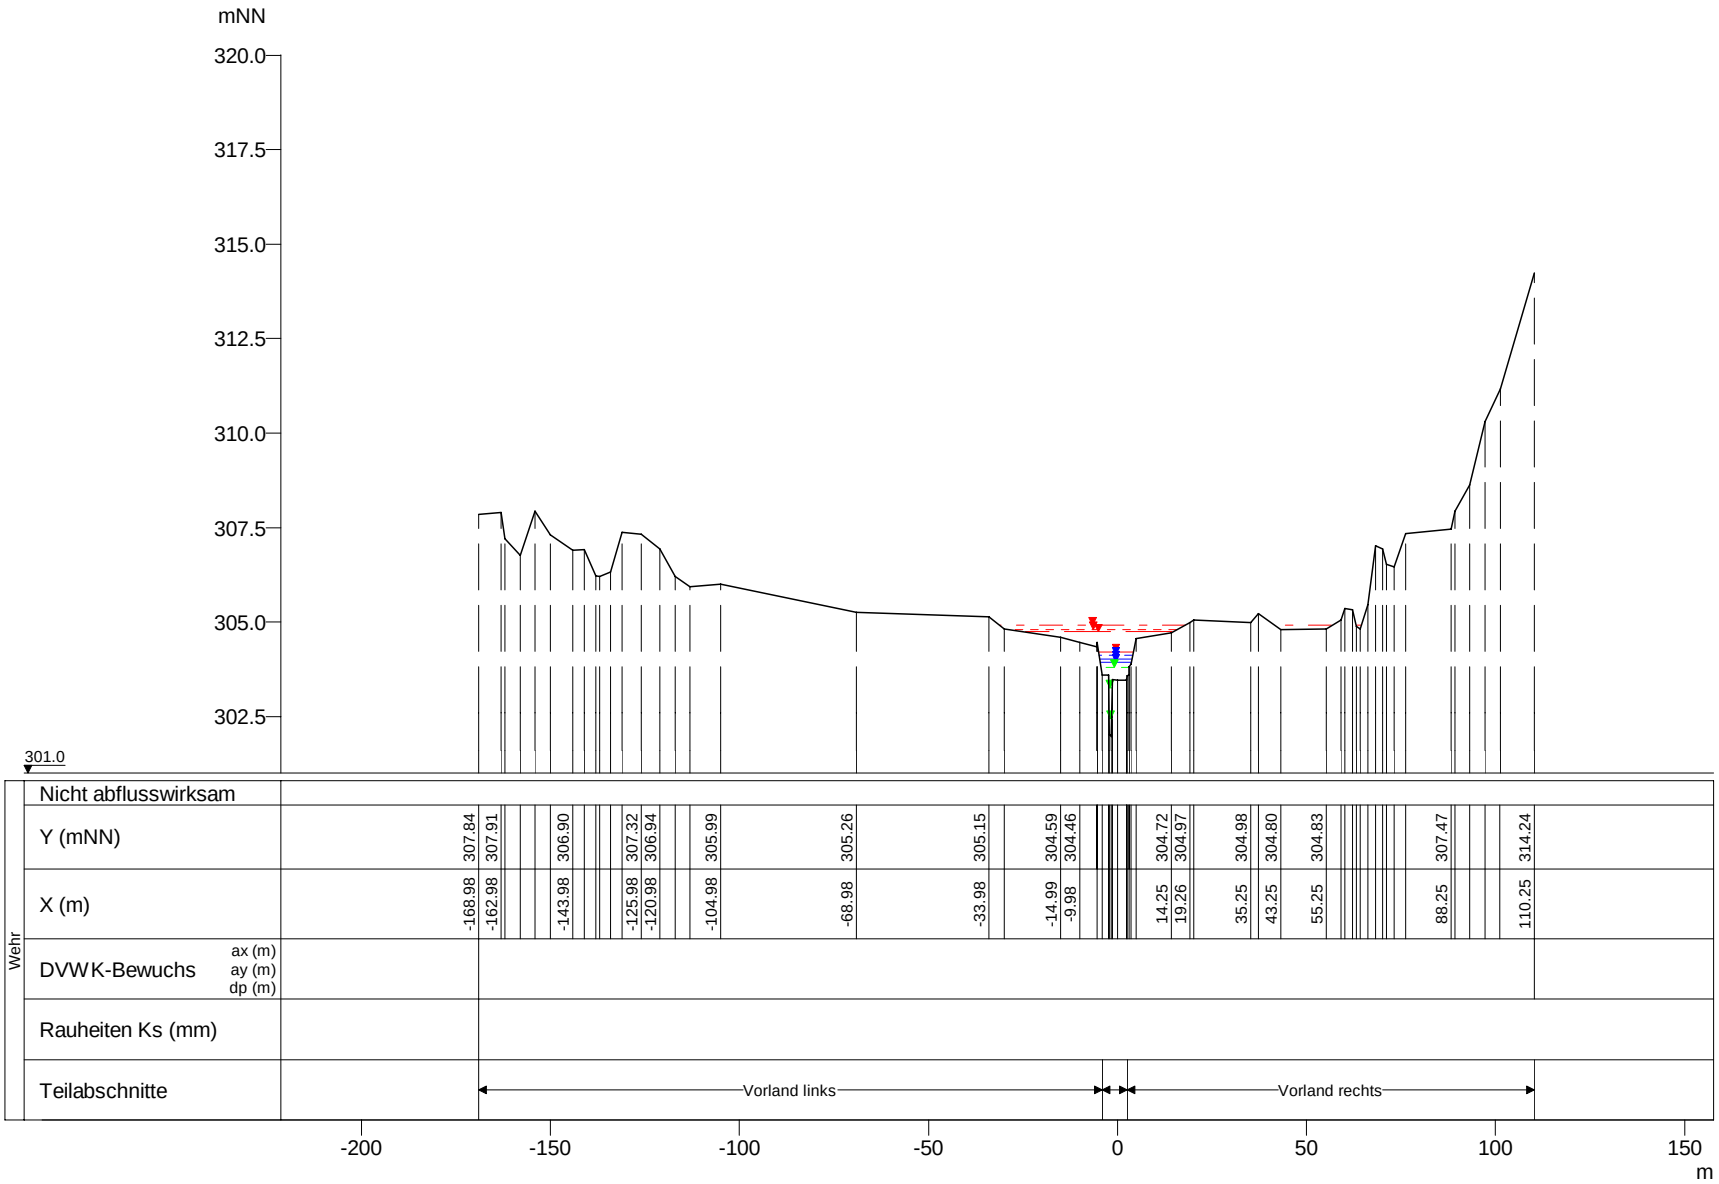

WSP [mNN]	Q [m³/s]
HQextrem 304.91	25.77
HQ200 304.80	20.25
HQ100 304.74	18.41
HQ50 304.20	17.68
HQ25 304.11	14.89
HQ10 304.02	12.40
HQ5 303.95	10.32
MHQ 303.80	7.01
0,5*MHQ 303.26	3.51
0,1*MHQ 302.45	0.70

Schwarze Ernz, Querprofile

Projekt: TIMIS flood / Dezember 2010

Profil-Nr.	141107
Modell-km	18.390
X-Maßstab	1 : 2000
Y-Maßstab	1 : 200
Gewässer-km AGE	18.390

Beauftragt durch

MINISTÈRE DE L'INTÉRIEUR ET À LA GRANDE RÉGION
Administration de la gestion de l'eau

Bearbeitet durch

Ernst Basler + Partner
Hydrotec
Ingenieurgesellschaft für Wasser und Umwelt mbH