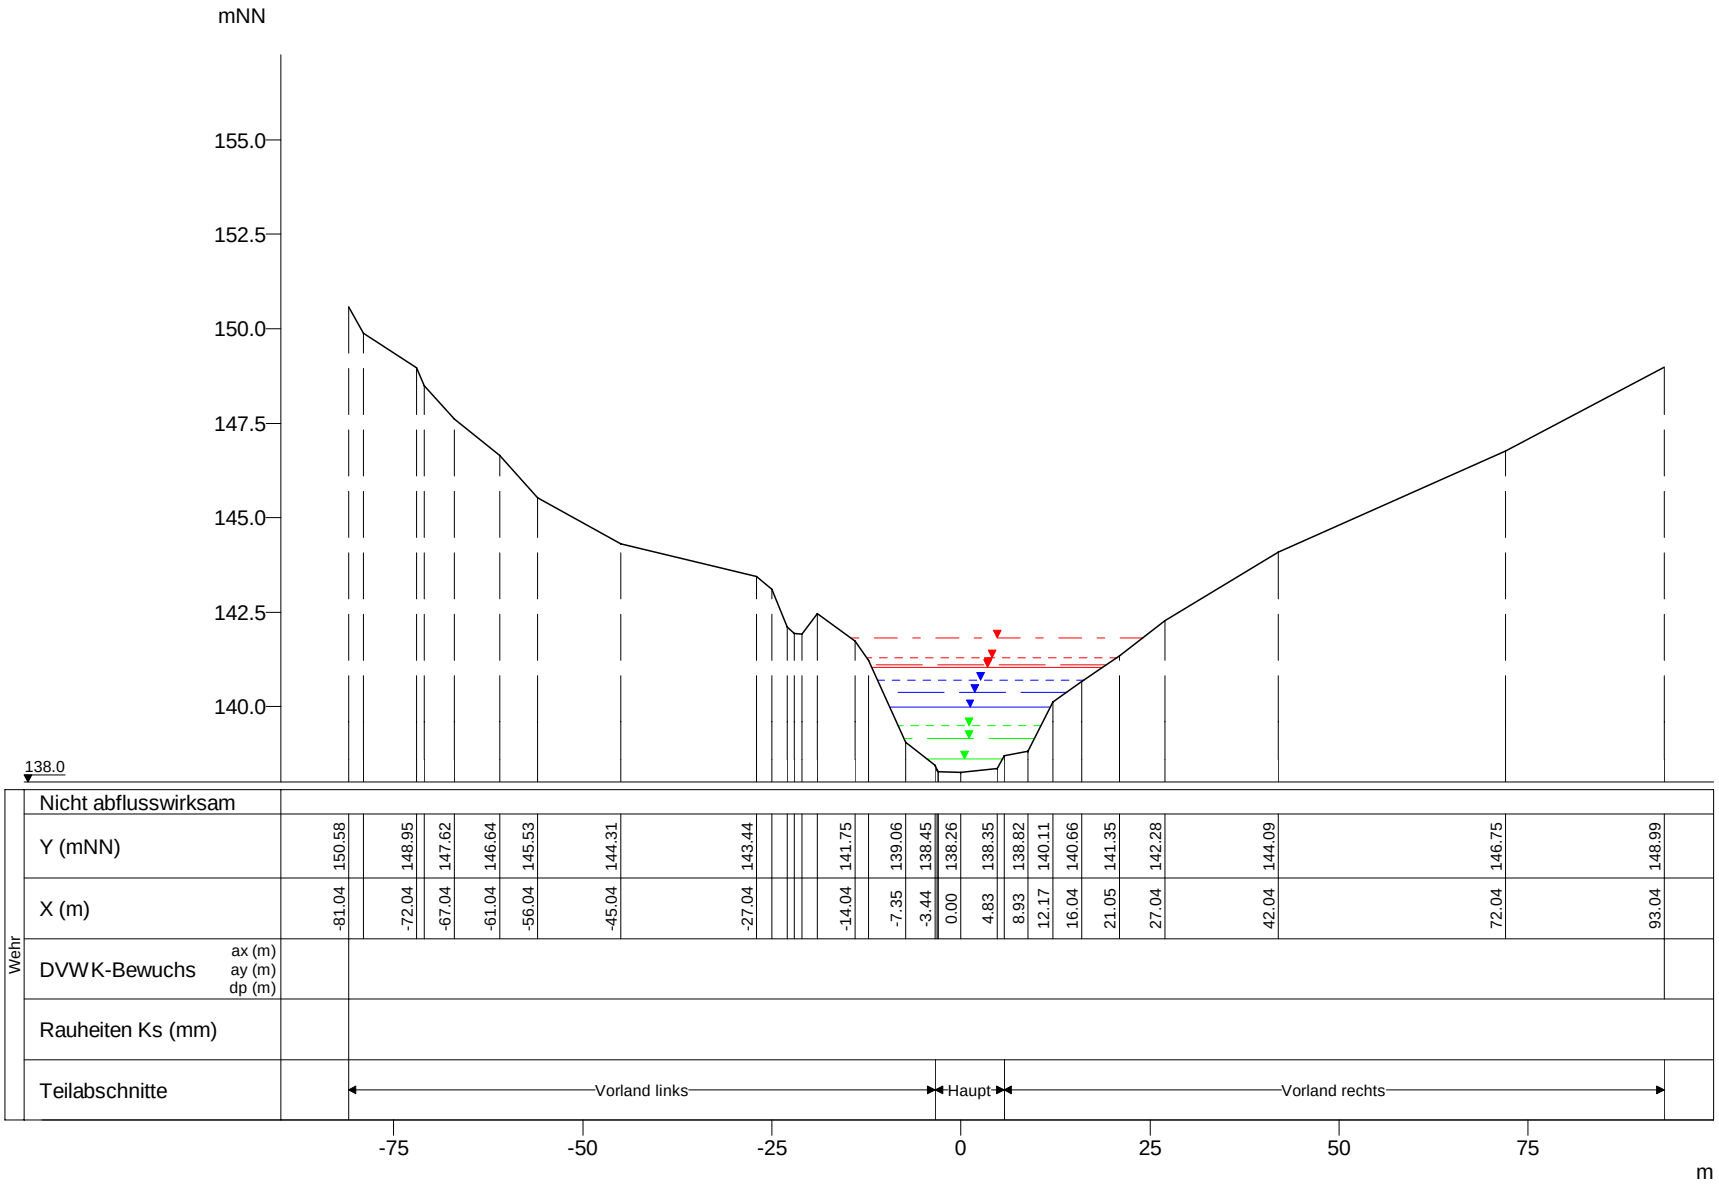

WSP [mNN]	Q [m³/s]
HQextrem 141.82	172.17
HQ200 141.30	135.28
HQ100 141.11	122.98
HQ50 141.03	118.12
HQ25 140.69	99.51
HQ10 140.37	82.85
HQ5 139.98	68.97
MHQ 139.50	46.80
0,5*MHQ 139.16	23.40
0,1*MHQ 138.62	4.68

Syre, Querprofile

Projekt: TIMIS flood / Dezember 2010

Profil-Nr.	190095
Modell-km	1.105
X-Maßstab	1 : 1000
Y-Maßstab	1 : 200
Gewässer-km AGE	1.105

Beauftragt durch

MINISTÈRE DE L'INTÉRIEUR ET À LA GRANDE RÉGION
Administration de la gestion de l'eau

Bearbeitet durch

Ernst Basler + Partner
Hydrotec
Ingenieurgesellschaft für Wasser und Umwelt mbH