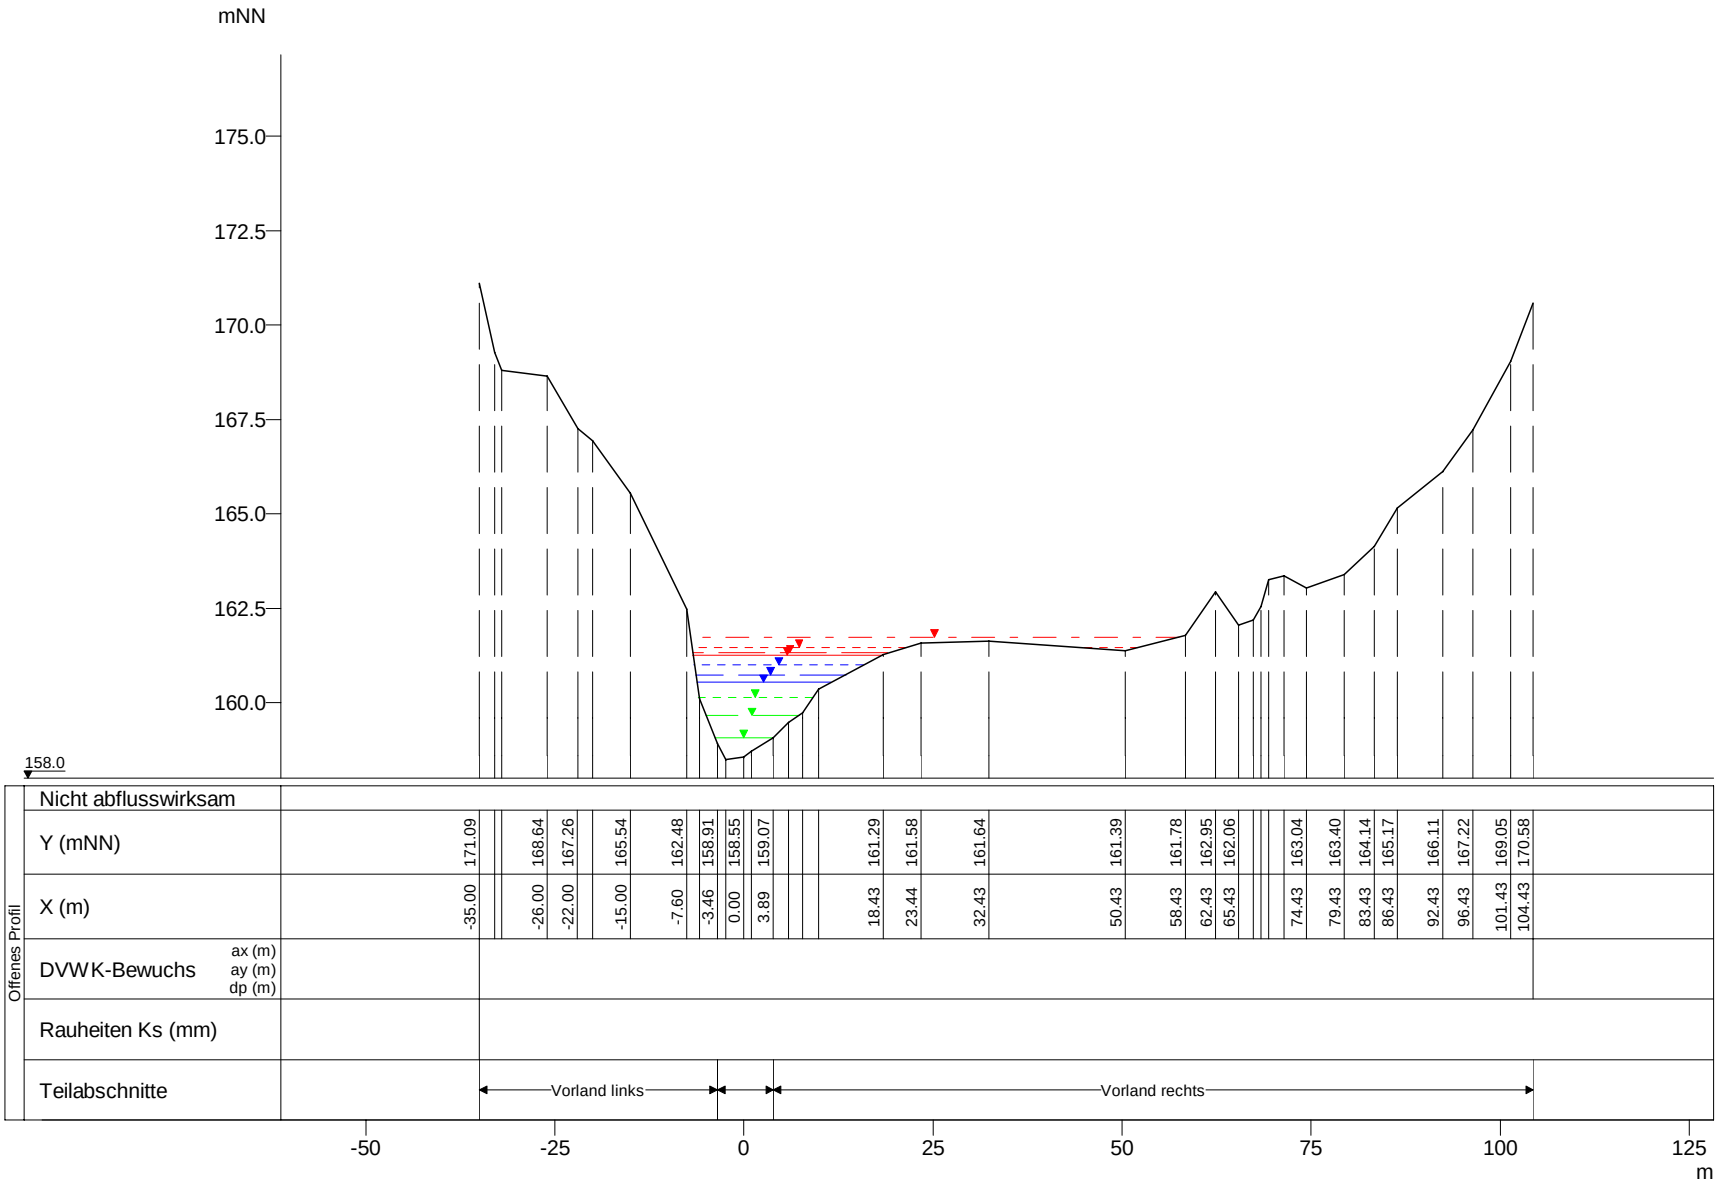

WSP [mNN]	Q [m³/s]
HQextrem 161.73	158.17
HQ200 161.47	124.28
HQ100 161.32	112.98
HQ50 161.26	108.52
HQ25 161.00	91.42
HQ10 160.75	76.12
HQ5 160.53	63.37
MHQ 160.13	43.00
0,5*MHQ 159.67	21.50
0,1*MHQ 159.07	4.30

Syre, Querprofile

Projekt: TIMIS flood / Dezember 2010

Profil-Nr.	190230
Modell-km	2.852
X-Maßstab	1 : 1000
Y-Maßstab	1 : 200
Gewässer-km AGE	2.852

Beauftragt durch

MINISTÈRE DE L'INTÉRIEUR ET À LA GRANDE RÉGION
Administration de la gestion de l'eau

Bearbeitet durch

Ernst Basler + Partner
Hydrotec
Ingenieurgesellschaft für Wasser und Umwelt mbH