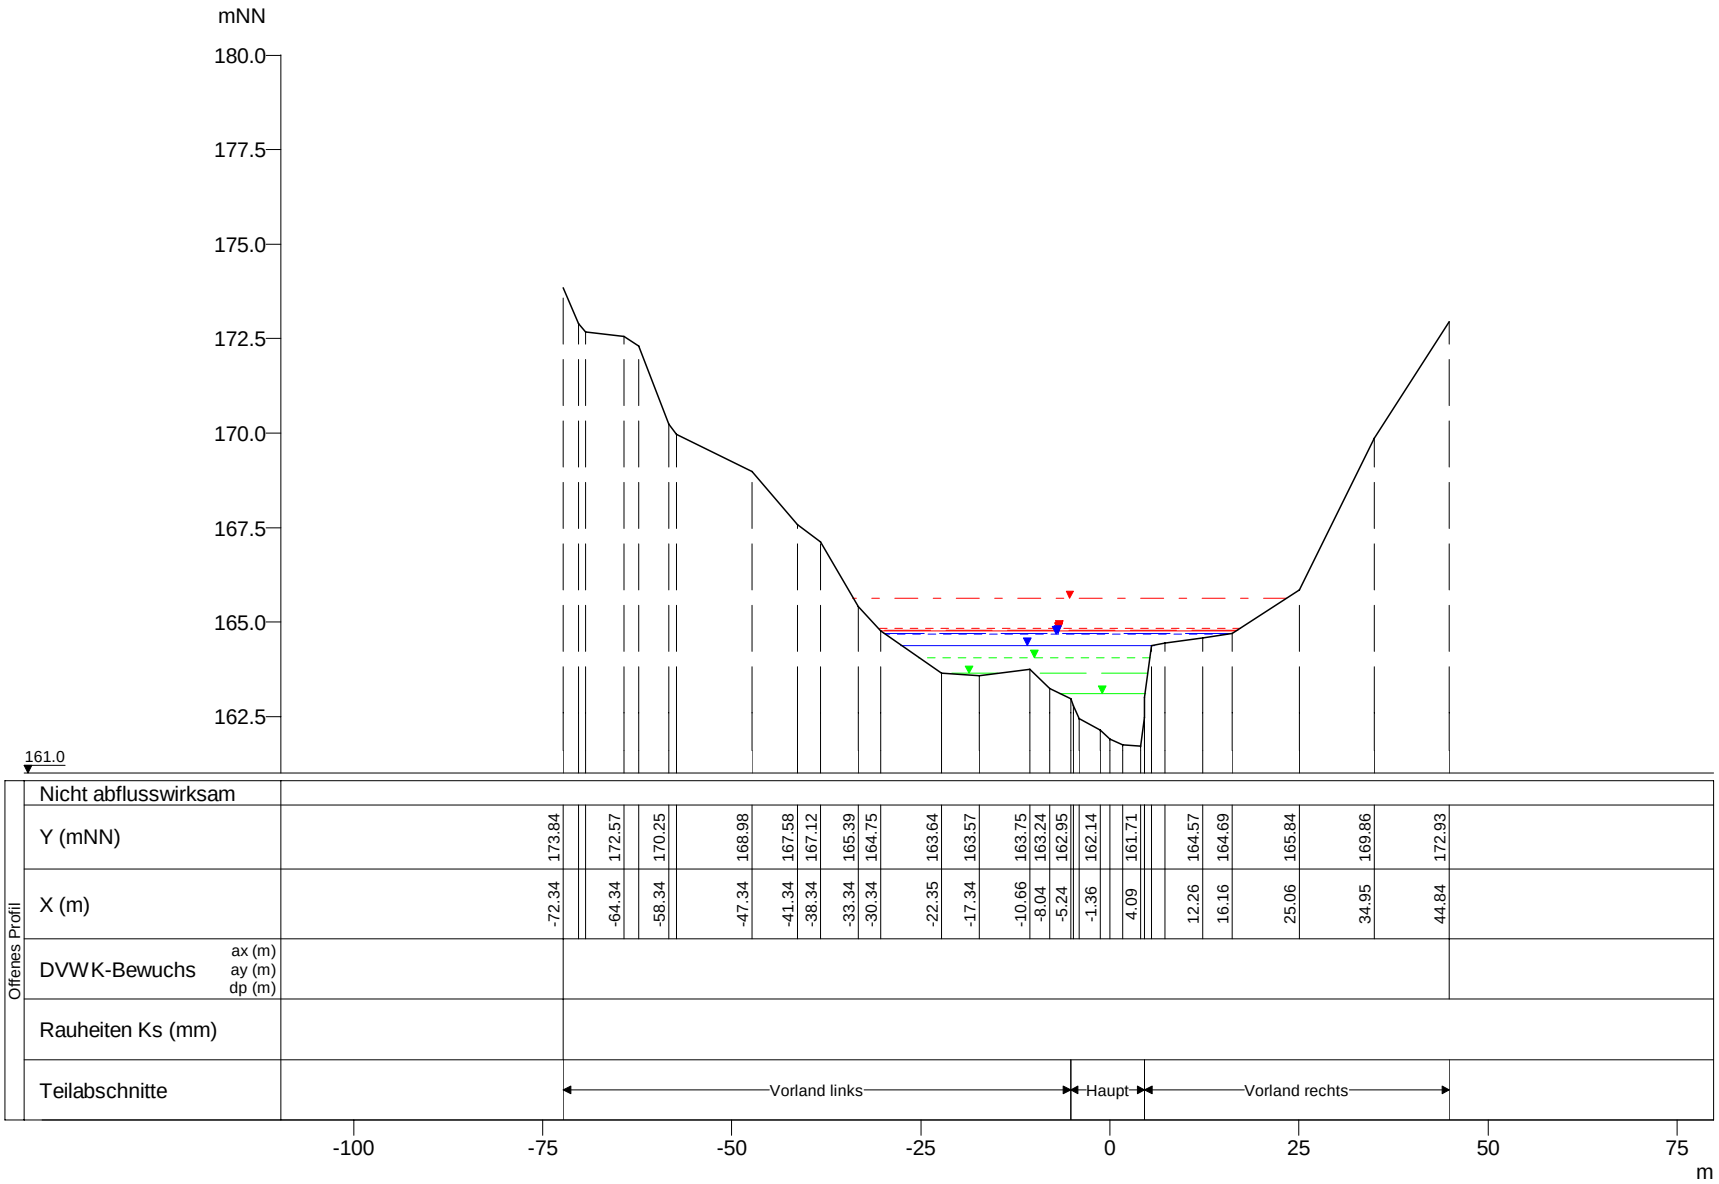

WSP [mNN]	Q [m³/s]
HQextrem 165.62	158.09
HQ200 164.83	124.21
HQ100 164.79	112.92
HQ50 164.76	108.46
HQ10 164.69	76.08
HQ25 164.67	91.38
HQ5 164.39	63.34
MHQ 164.05	42.97
0,5*MHQ 163.64	21.49
0,1*MHQ 163.10	4.30

Syre, Querprofile

Projekt: TIMIS flood / Dezember 2010

Profil-Nr.	190250
Modell-km	2.984
X-Maßstab	1 : 1000
Y-Maßstab	1 : 200
Gewässer-km AGE	2.984

Beauftragt durch

MINISTÈRE DE L'INTÉRIEUR ET À LA GRANDE RÉGION
Administration de la gestion de l'eau

Bearbeitet durch

Ernst Basler + Partner
Hydrotec
Ingenieurgesellschaft für Wasser und Umwelt mbH