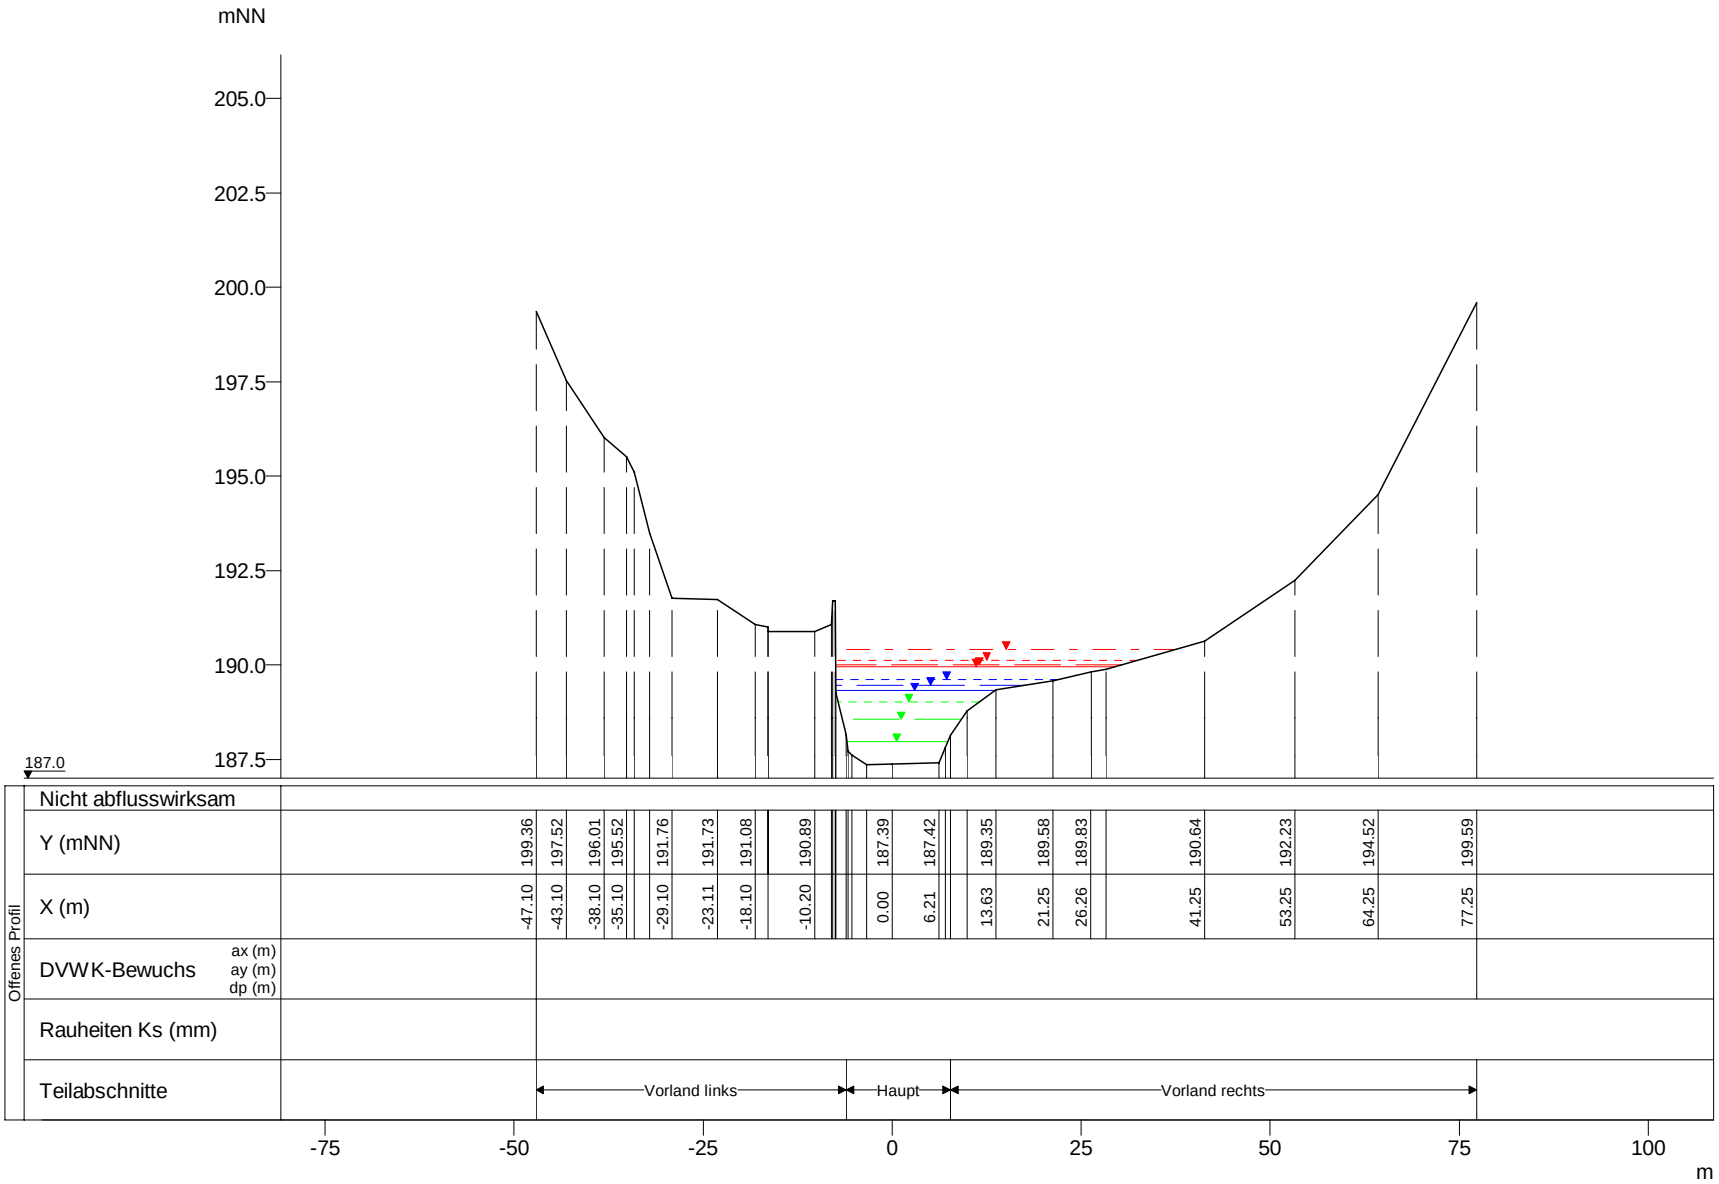

WSP [mNN]	Q [m³/s]
HQextrem 190.43	145.53
HQ200 190.12	114.34
HQ100 190.00	103.95
HQ50 189.95	99.84
HQ25 189.61	84.11
HQ10 189.47	70.03
HQ5 189.33	58.30
MHQ 189.01	39.56
0,5*MHQ 188.55	19.78
0,1*MHQ 187.97	3.96

Syre, Querprofile

Projekt: TIMIS flood / Dezember 2010

Profil-Nr.	190410
Modell-km	4.900
X-Maßstab	1 : 1000
Y-Maßstab	1 : 200
Gewässer-km AGE	4.900

Beauftragt durch

MINISTÈRE DE L'INTÉRIEUR ET À LA GRANDE RÉGION
Administration de la gestion de l'eau

Bearbeitet durch

Ernst Basler + Partner
Hydrotec
Ingenieurgesellschaft für Wasser und Umwelt mbH