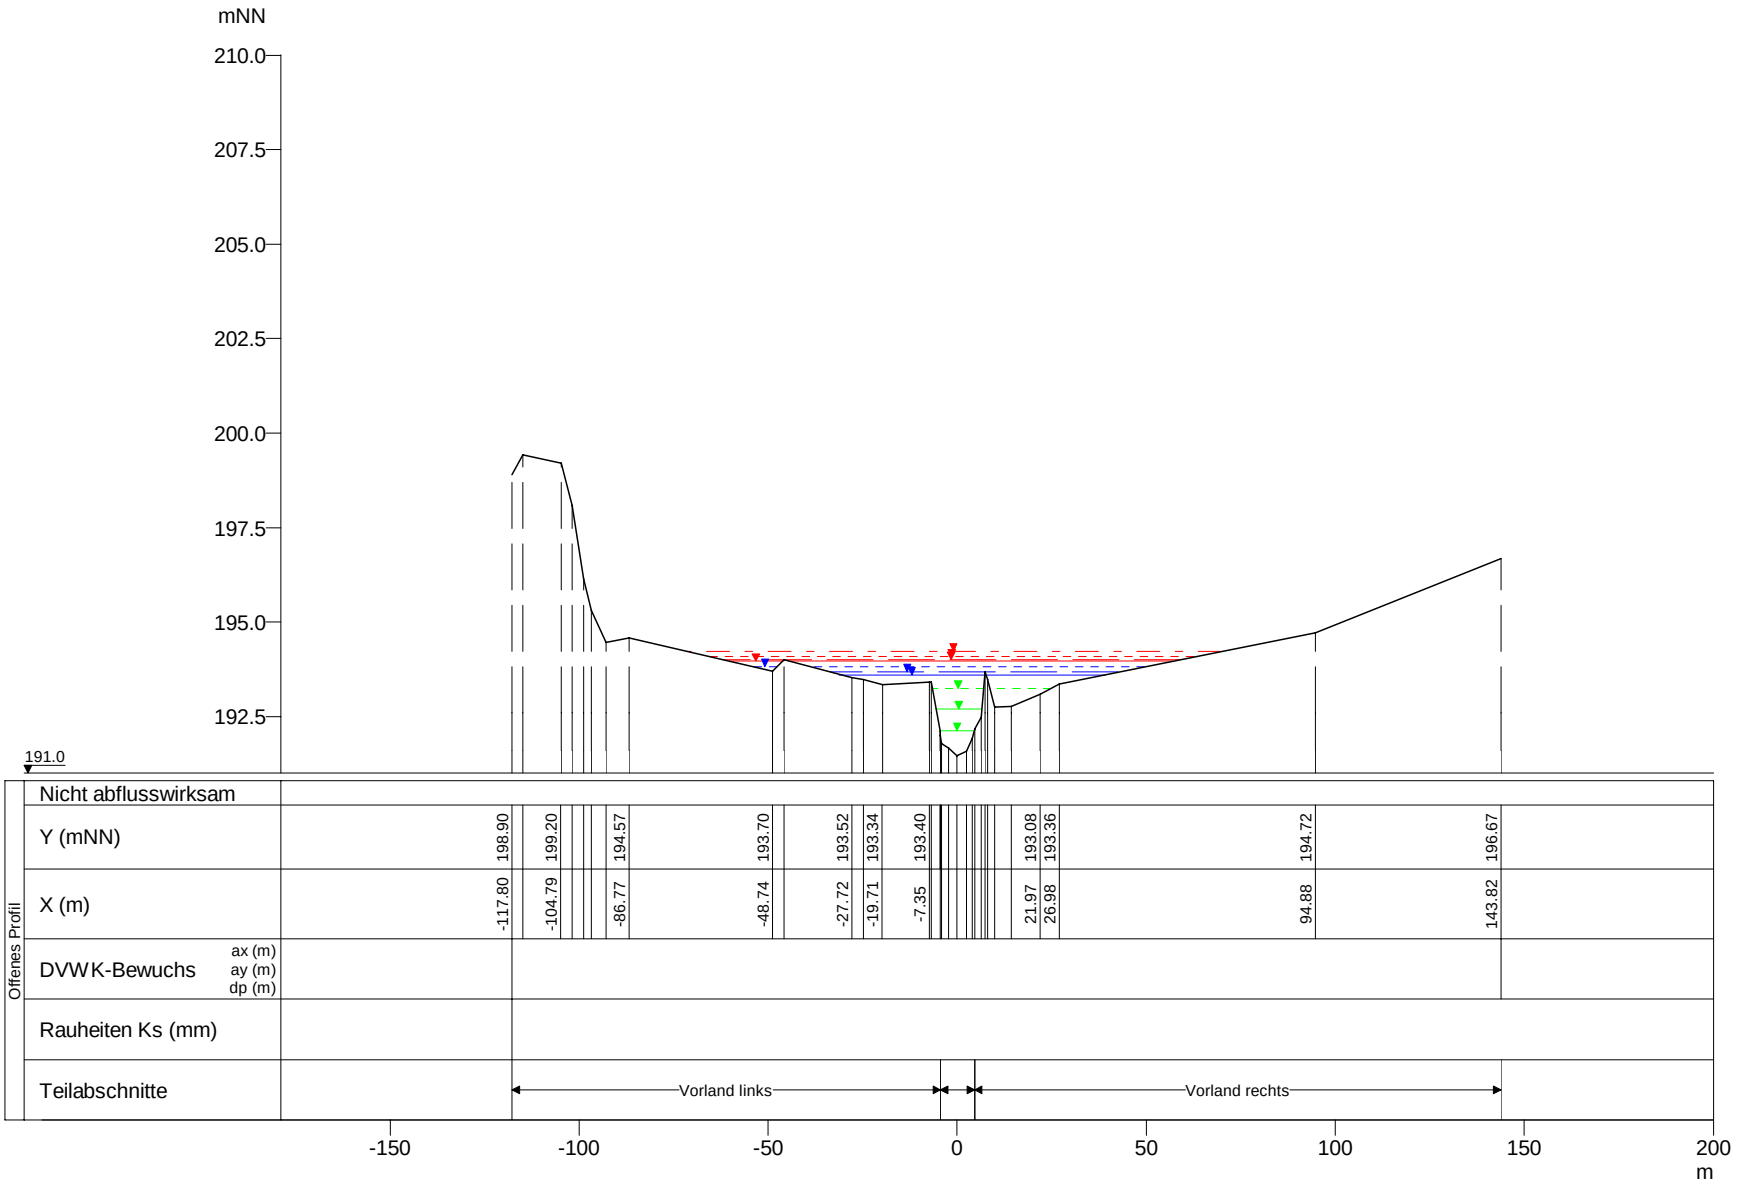

WSP [mNN]	Q [m³/s]
HQextrem 194.22	143.92
HQ200 194.08	113.08
HQ100 194.00	102.80
HQ50 193.97	98.74
HQ25 193.82	83.18
HQ10 193.68	69.26
HQ5 193.61	57.66
MHQ 193.24	39.12
0,5*MHQ 192.70	19.56
0,1*MHQ 192.11	3.91

Syre, Querprofile

Projekt: TIMIS flood / Dezember 2010

Profil-Nr.	190470
Modell-km	5.651
X-Maßstab	1 : 2000
Y-Maßstab	1 : 200
Gewässer-km AGE	5.651

Beauftragt durch

MINISTÈRE DE L'INTÉRIEUR ET À LA GRANDE RÉGION
Administration de la gestion de l'eau

Bearbeitet durch

Ernst Basler + Partner
Hydrotec
Ingenieurgesellschaft für Wasser und Umwelt mbH