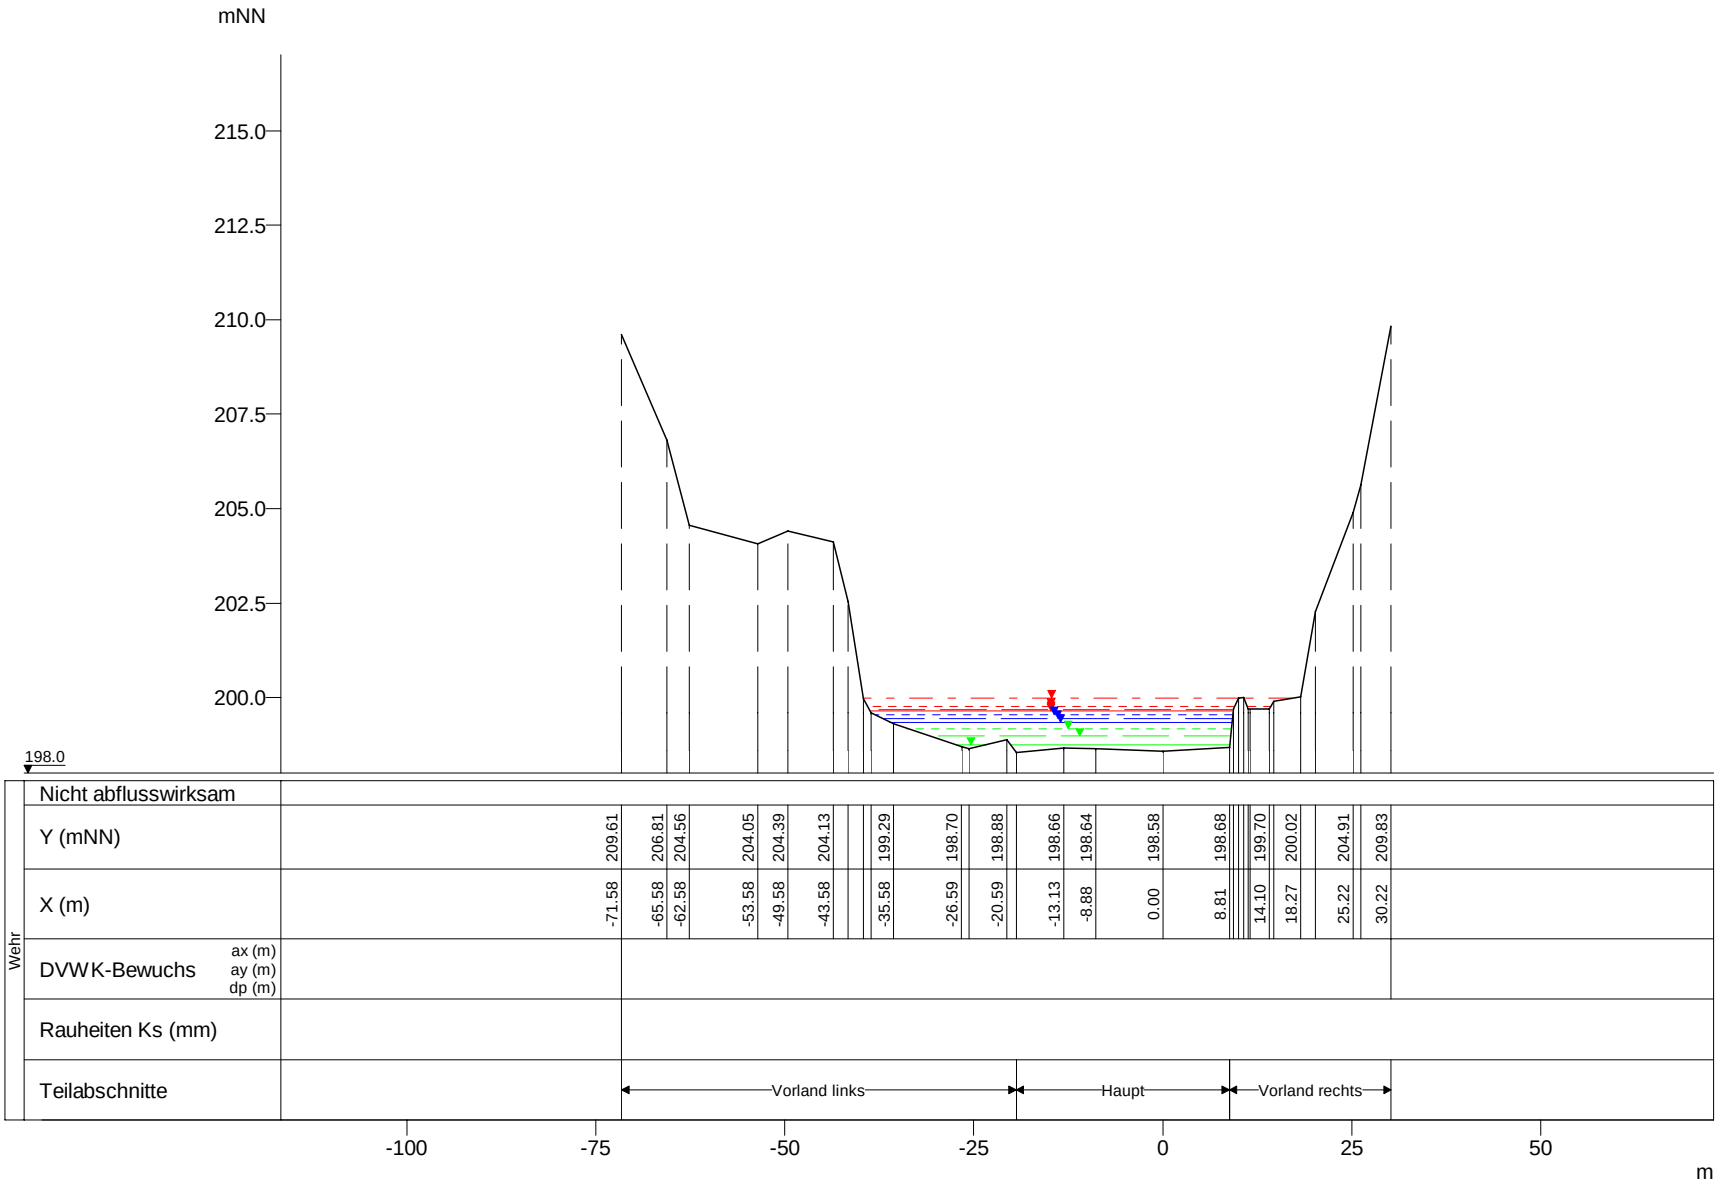

WSP [mNN]	Q [m³/s]
HQextrem 199.98	143.51
HQ200 199.76	112.76
HQ100 199.67	102.51
HQ50 199.65	98.46
HQ25 199.54	82.95
HQ10 199.43	69.06
HQ5 199.34	57.50
MHQ 199.18	39.01
0,5*MHQ 198.98	19.51
0,1*MHQ 198.75	3.90

Syre, Querprofile

Projekt: TIMIS flood / Dezember 2010

Profil-Nr.	190515
Modell-km	6.332
X-Maßstab	1 : 1000
Y-Maßstab	1 : 200
Gewässer-km AGE	6.332

Beauftragt durch

MINISTÈRE DE L'INTÉRIEUR ET À LA GRANDE RÉGION
Administration de la gestion de l'eau

Bearbeitet durch

Ernst Basler + Partner
Hydrotec
Ingenieurgesellschaft für Wasser und Umwelt mbH