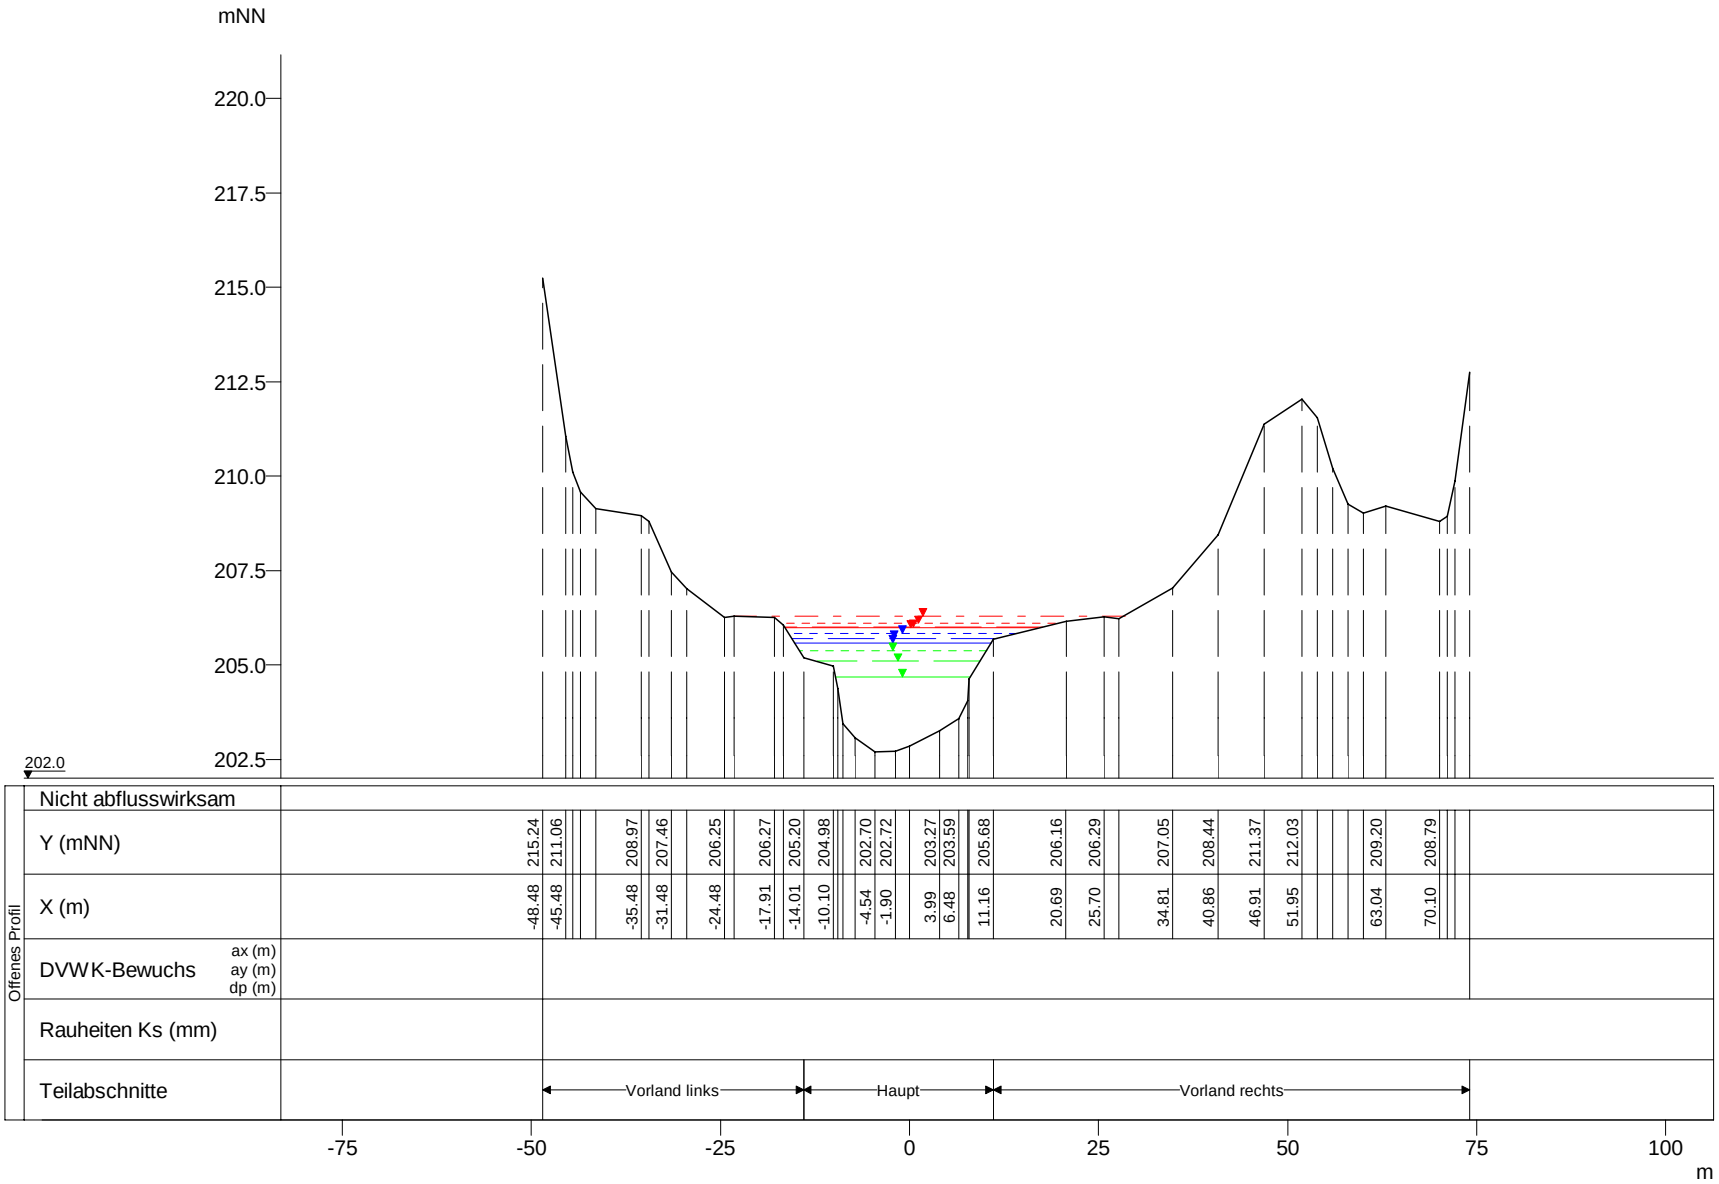

WSP [mNN]	Q [m³/s]
HQextrem 206.31	142.62
HQ200 206.09	112.06
HQ100 206.01	101.87
HQ50 205.97	97.84
HQ25 205.84	82.43
HQ10 205.70	68.63
HQ5 205.58	57.13
MHQ 205.39	38.76
0,5*MHQ 205.10	19.38
0,1*MHQ 204.68	3.88

Syre, Querprofile

Projekt: TIMIS flood / Dezember 2010

Profil-Nr.	190590
Modell-km	6.961
X-Maßstab	1 : 1000
Y-Maßstab	1 : 200
Gewässer-km AGE	6.961

Beauftragt durch

MINISTÈRE DE L'INTÉRIEUR ET À LA GRANDE RÉGION
Administration de la gestion de l'eau

Bearbeitet durch

Ernst Basler + Partner
Hydrotec
Ingenieurgesellschaft für Wasser und Umwelt mbH