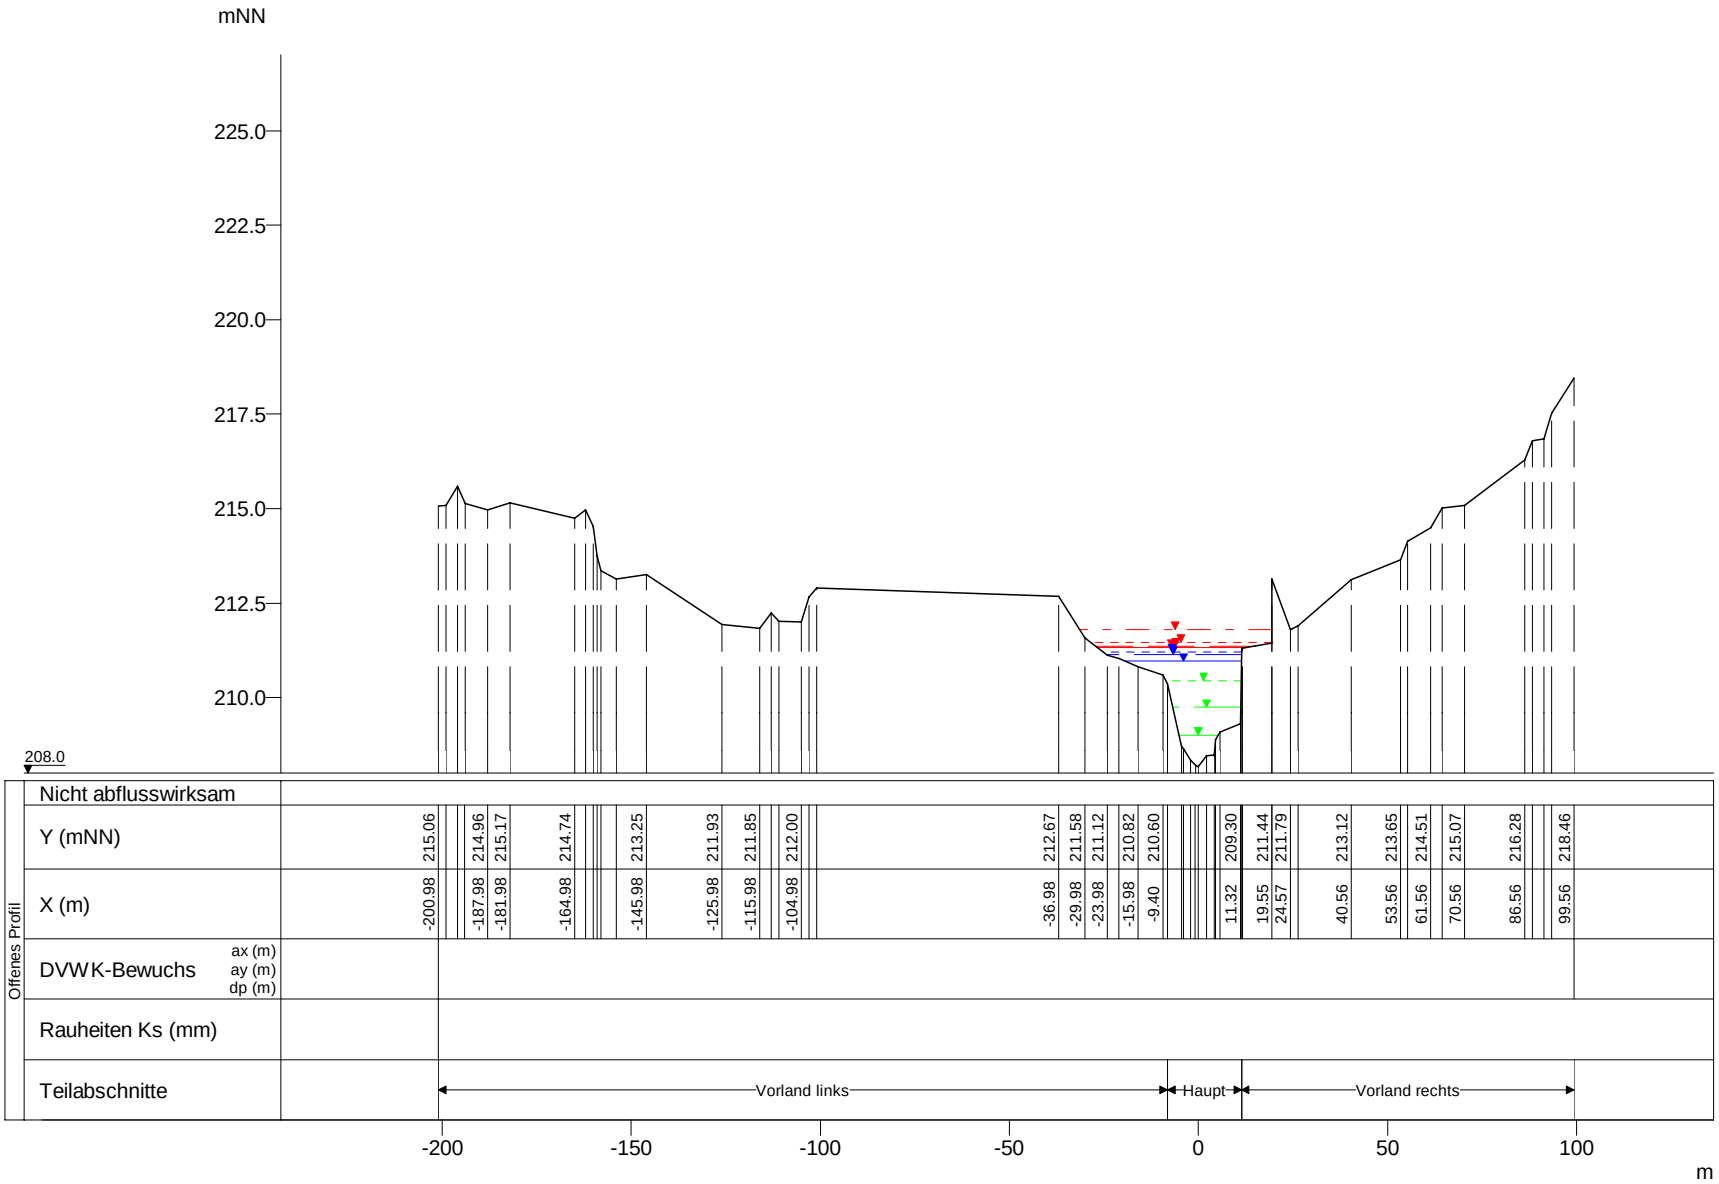

WSP [mNN]	Q [m³/s]
HQextrem 211.81	140.67
HQ200 211.45	110.53
HQ100 211.37	100.48
HQ50 211.33	96.51
HQ25 211.21	81.31
HQ10 211.14	67.69
HQ5 210.97	56.36
MHQ 210.43	38.24
0,5*MHQ 209.75	19.12
0,1*MHQ 209.00	3.82

Syre, Querprofile

Projekt: TIMIS flood / Dezember 2010

Profil-Nr.	190740
Modell-km	8.819
X-Maßstab	1 : 2000
Y-Maßstab	1 : 200
Gewässer-km AGE	8.819

Beauftragt durch

MINISTÈRE DE L'INTÉRIEUR ET À LA GRANDE RÉGION
Administration de la gestion de l'eau

Bearbeitet durch

Ernst Basler + Partner
Hydrotec
Ingenieurgesellschaft für Wasser und Umwelt mbH