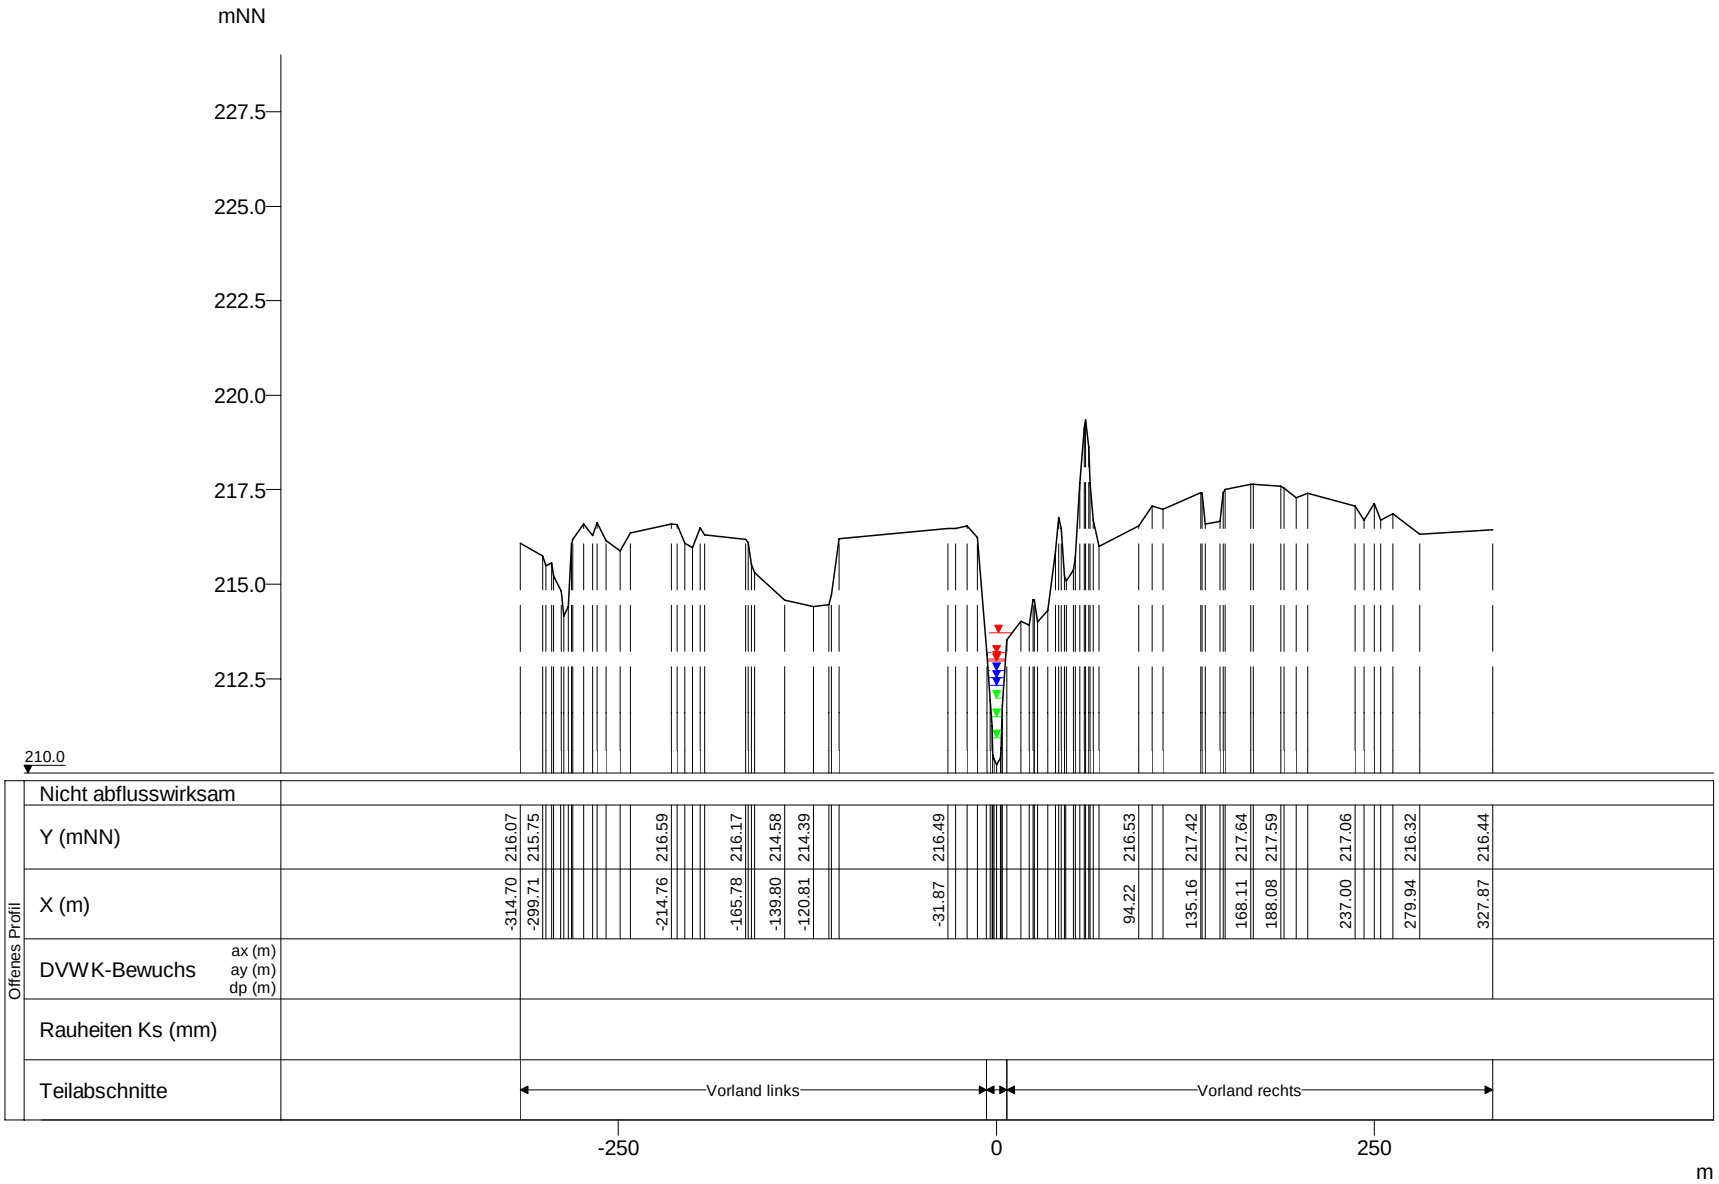

WSP [mNN]	Q [m³/s]
HQextrem 213.72	105.00
HQ200 213.19	82.50
HQ100 213.02	75.00
HQ50 212.95	72.04
HQ25 212.72	60.69
HQ10 212.52	50.53
HQ5 212.32	42.07
MHQ 211.97	28.54
0,5*MHQ 211.50	14.27
0,1*MHQ 210.94	2.85

Syre, Querprofile

Projekt: TIMIS flood / Dezember 2010

Profil-Nr.	190800
Modell-km	9.379
X-Maßstab	1 : 5000
Y-Maßstab	1 : 200
Gewässer-km AGE	9.379

Beauftragt durch

MINISTÈRE DE L'INTÉRIEUR ET À LA GRANDE RÉGION
Administration de la gestion de l'eau

Bearbeitet durch

Ernst Basler + Partner
Hydrotec
Ingenieurgesellschaft für Wasser und Umwelt mbH