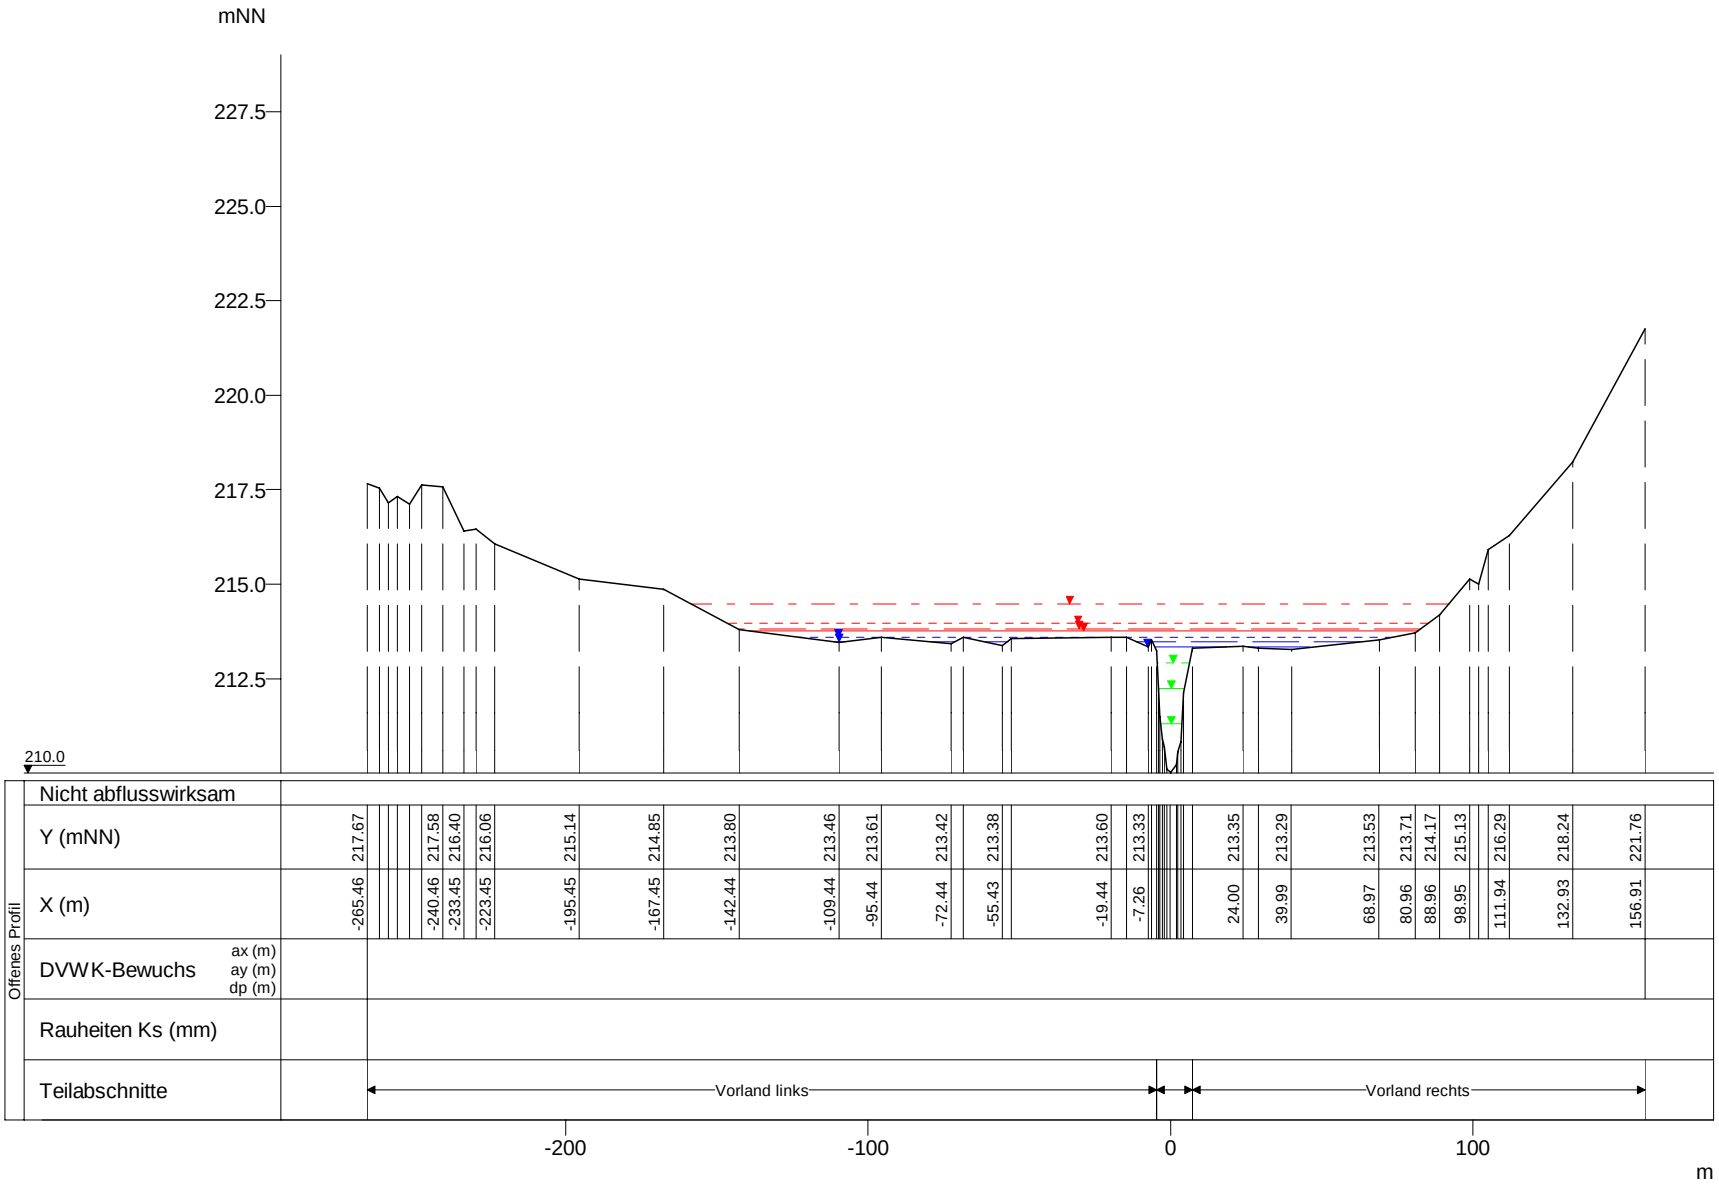

WSP [mNN]	Q [m³/s]
HQextrem 214.48	104.64
HQ200 213.96	82.21
HQ100 213.82	74.74
HQ50 213.76	71.79
HQ25 213.60	60.48
HQ10 213.48	50.35
HQ5 213.34	41.92
MHQ 212.91	28.44
0,5*MHQ 212.24	14.22
0,1*MHQ 211.29	2.84

Syre, Querprofile

Projekt: TIMIS flood / Dezember 2010

Profil-Nr.	190830
Modell-km	9.817
X-Maßstab	1 : 2500
Y-Maßstab	1 : 200
Gewässer-km AGE	9.817

Beauftragt durch

MINISTÈRE DE L'INTÉRIEUR ET À LA GRANDE RÉGION
Administration de la gestion de l'eau

Bearbeitet durch

Ernst Basler + Partner
Hydrotec
Ingenieurgesellschaft für Wasser und Umwelt mbH