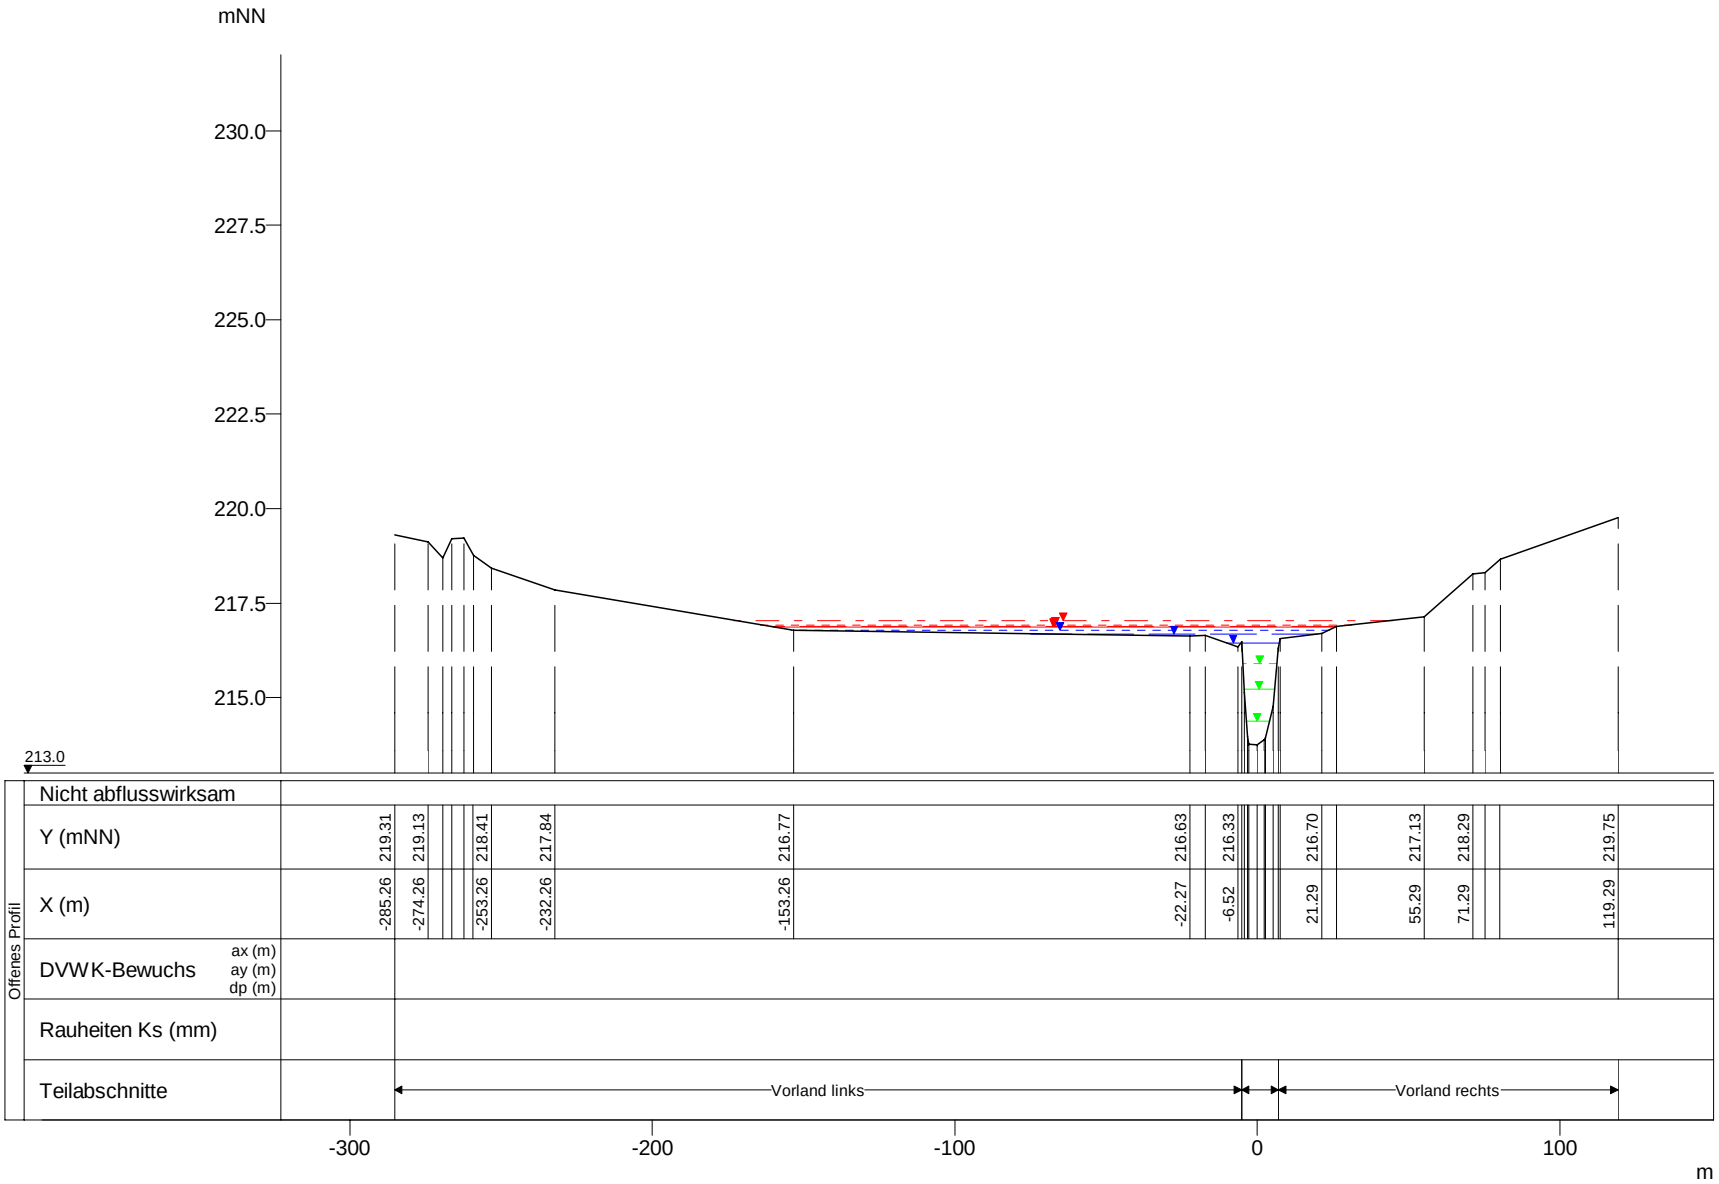

WSP [mNN]	Q [m³/s]
HQextrem 217.04	102.19
HQ200 216.92	80.29
HQ100 216.88	72.99
HQ50 216.86	70.10
HQ25 216.78	59.06
HQ10 216.69	49.17
HQ5 216.44	40.94
MHQ 215.89	27.77
0,5*MHQ 215.22	13.89
0,1*MHQ 214.37	2.78

Syre, Querprofile

Projekt: TIMIS flood / Dezember 2010

Profil-Nr.	190910
Modell-km	11.093
X-Maßstab	1 : 2500
Y-Maßstab	1 : 200
Gewässer-km AGE	11.092

Beauftragt durch

MINISTÈRE DE L'INTÉRIEUR ET À LA GRANDE RÉGION
Administration de la gestion de l'eau

Bearbeitet durch

Ernst Basler + Partner
Hydrotec
Ingenieurgesellschaft für Wasser und Umwelt mbH