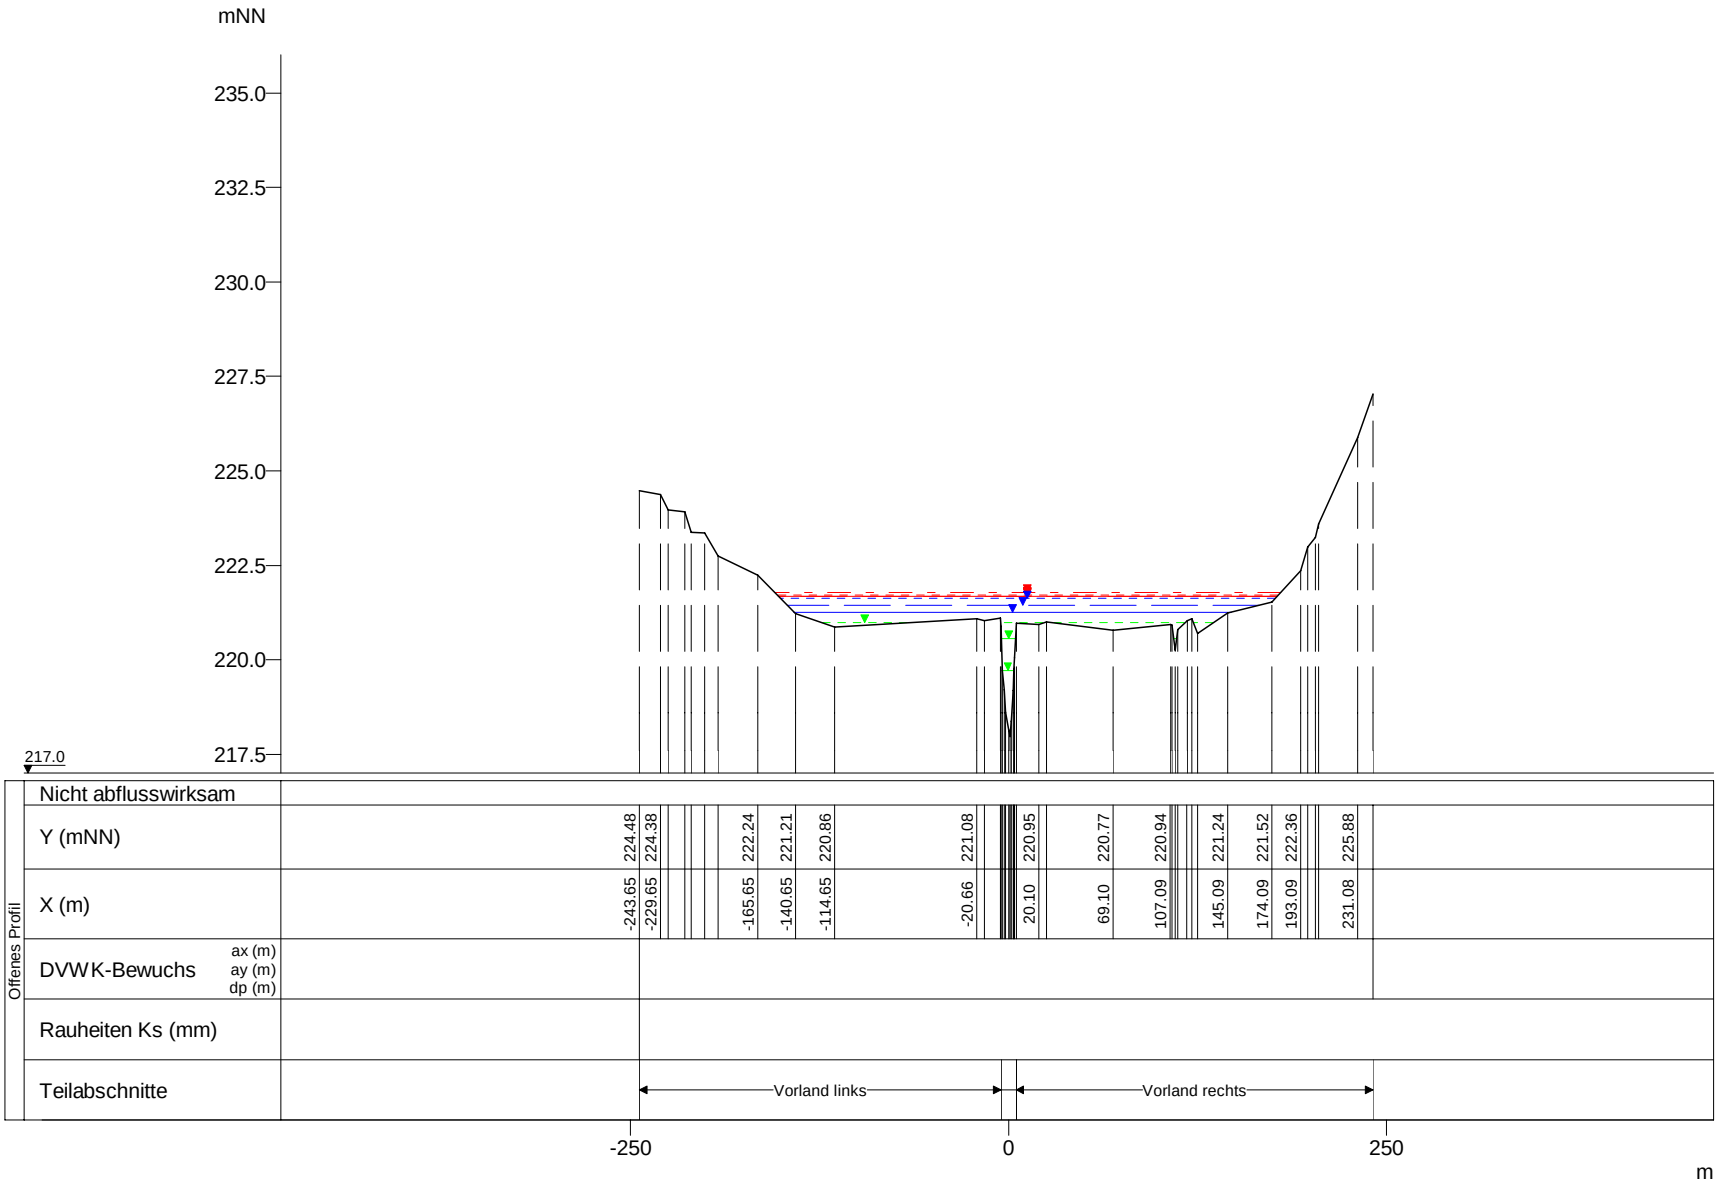

WSP [mNN]	Q [m³/s]
HQextrem 221.79	100.83
HQ200 221.71	79.22
HQ100 221.68	72.02
HQ50 221.67	69.18
HQ25 221.61	58.28
HQ10 221.45	48.52
HQ5 221.27	40.40
MHQ 220.97	27.41
0,5*MHQ 220.56	13.71
0,1*MHQ 219.73	2.74

Syre, Querprofile

Projekt: TIMIS flood / Dezember 2010

Profil-Nr.	191000
Modell-km	12.345
X-Maßstab	1 : 5000
Y-Maßstab	1 : 200
Gewässer-km AGE	12.345

Beauftragt durch

MINISTÈRE DE L'INTÉRIEUR ET À LA GRANDE RÉGION
Administration de la gestion de l'eau

Bearbeitet durch

Ernst Basler + Partner
Hydrotec
Ingenieurgesellschaft für Wasser und Umwelt mbH