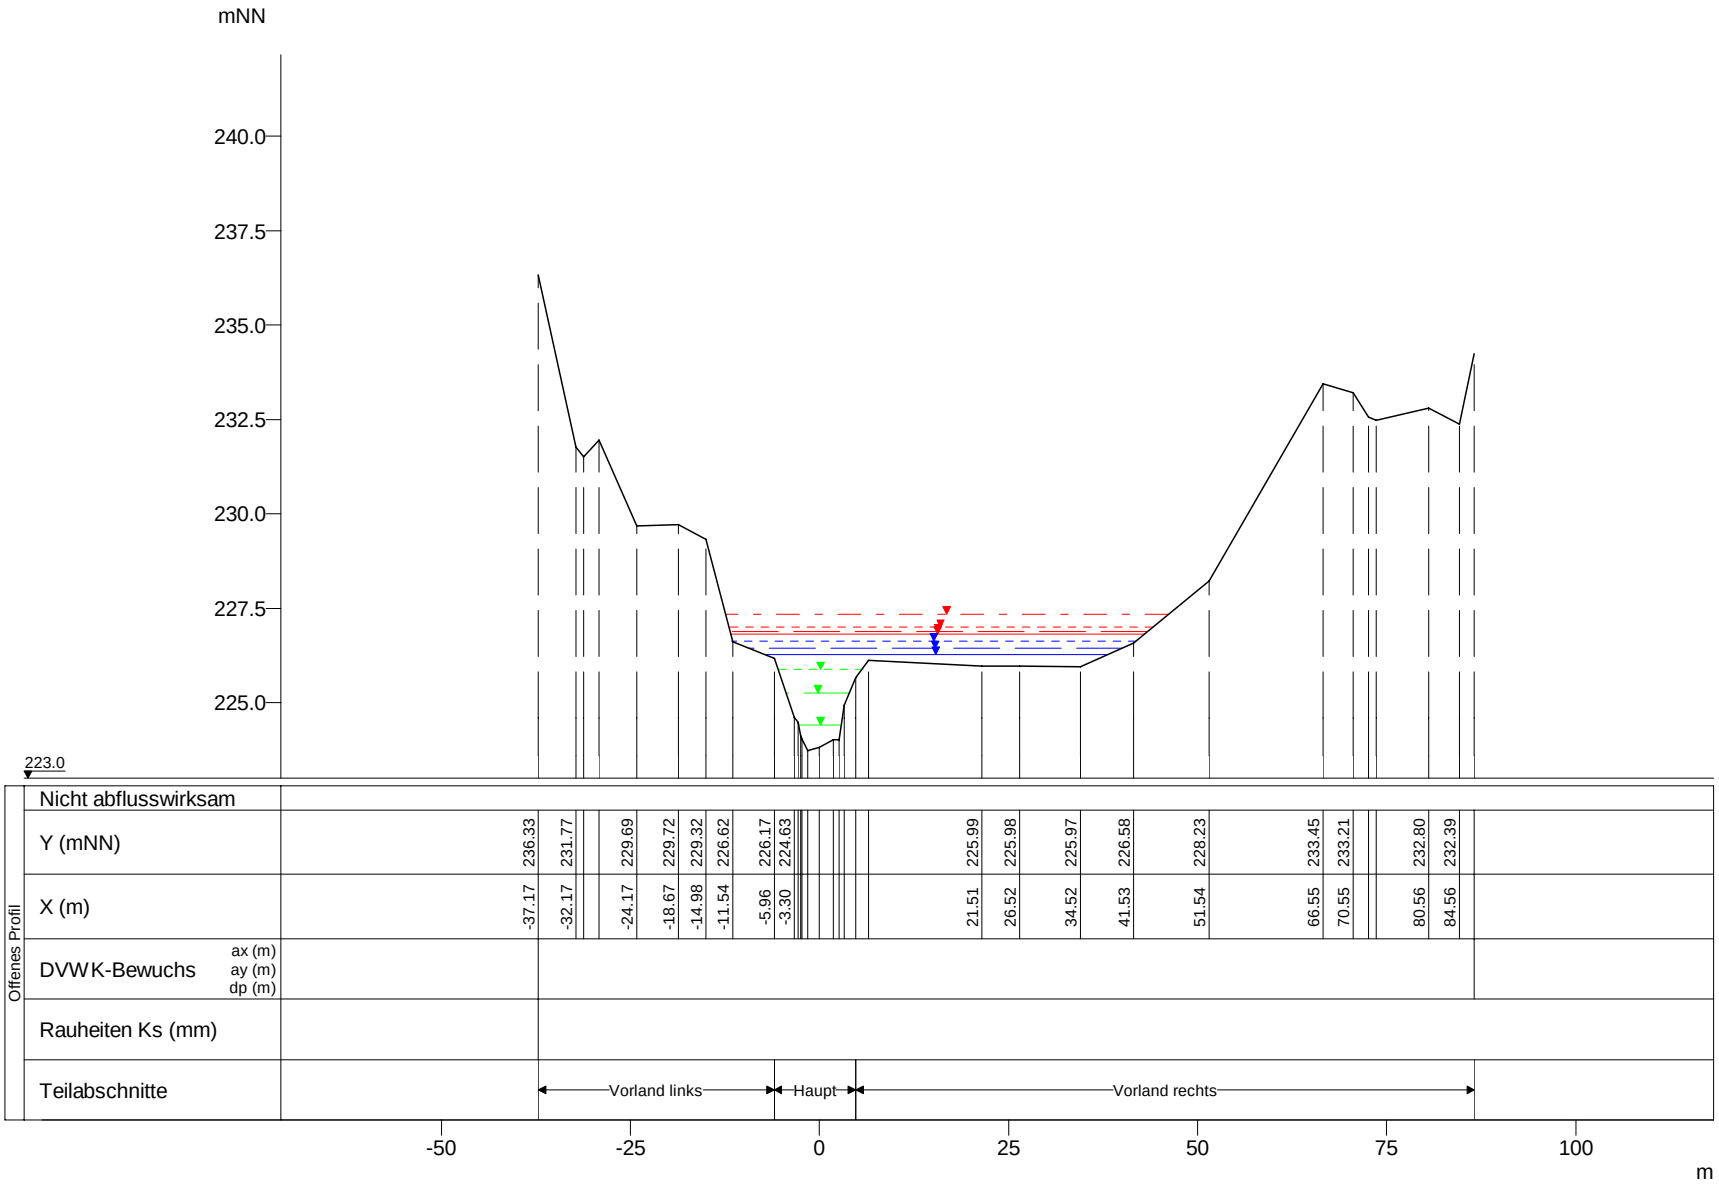

WSP [mNN]	Q [m³/s]
HQextrem 227.33	98.14
HQ200 227.00	77.11
HQ100 226.87	70.10
HQ50 226.83	67.33
HQ25 226.63	56.72
HQ10 226.45	47.23
HQ5 226.27	39.32
MHQ 225.89	26.68
0,5*MHQ 225.26	13.34
0,1*MHQ 224.42	2.67

Syre, Querprofile

Projekt: TIMIS flood / Dezember 2010

Profil-Nr.	191070
Modell-km	13.805
X-Maßstab	1 : 1000
Y-Maßstab	1 : 200
Gewässer-km AGE	13.805

Beauftragt durch

MINISTÈRE DE L'INTÉRIEUR ET À LA GRANDE RÉGION
Administration de la gestion de l'eau

Bearbeitet durch

Ernst Basler + Partner
Hydrotec
Ingenieurgesellschaft für Wasser und Umwelt mbH