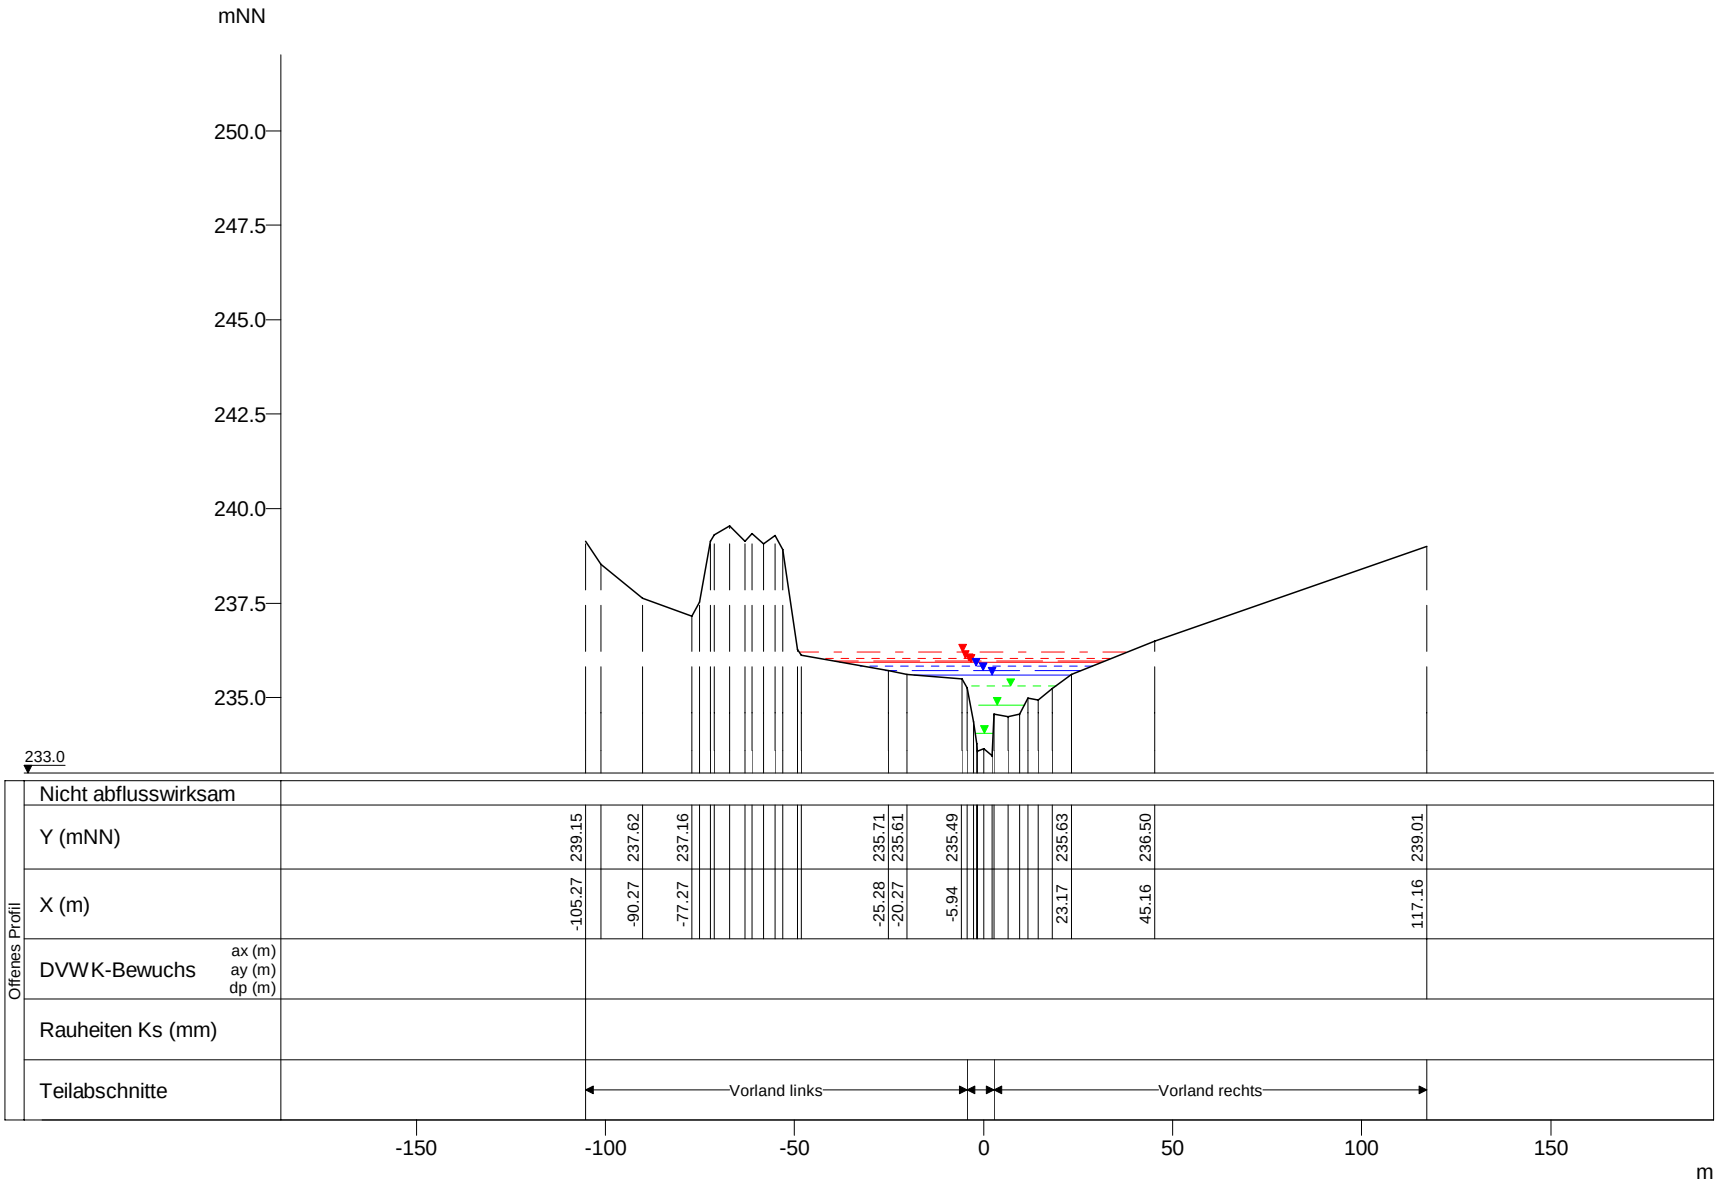

WSP [mNN]	Q [m³/s]
HQextrem 236.19	82.47
HQ200 236.03	64.80
HQ100 235.97	58.91
HQ50 235.94	56.58
HQ25 235.85	47.67
HQ10 235.73	39.69
HQ5 235.60	33.04
MHQ 235.31	22.42
0,5*MHQ 234.80	11.21
0,1*MHQ 234.07	2.24

Syre, Querprofile

Projekt: TIMIS flood / Dezember 2010

Profil-Nr.	191240
Modell-km	16.769
X-Maßstab	1 : 2000
Y-Maßstab	1 : 200
Gewässer-km AGE	16.769

Beauftragt durch

MINISTÈRE DE L'INTÉRIEUR ET À LA GRANDE RÉGION
Administration de la gestion de l'eau

Bearbeitet durch

Ernst Basler + Partner
Hydrotec
Ingenieurgesellschaft für Wasser und Umwelt mbH