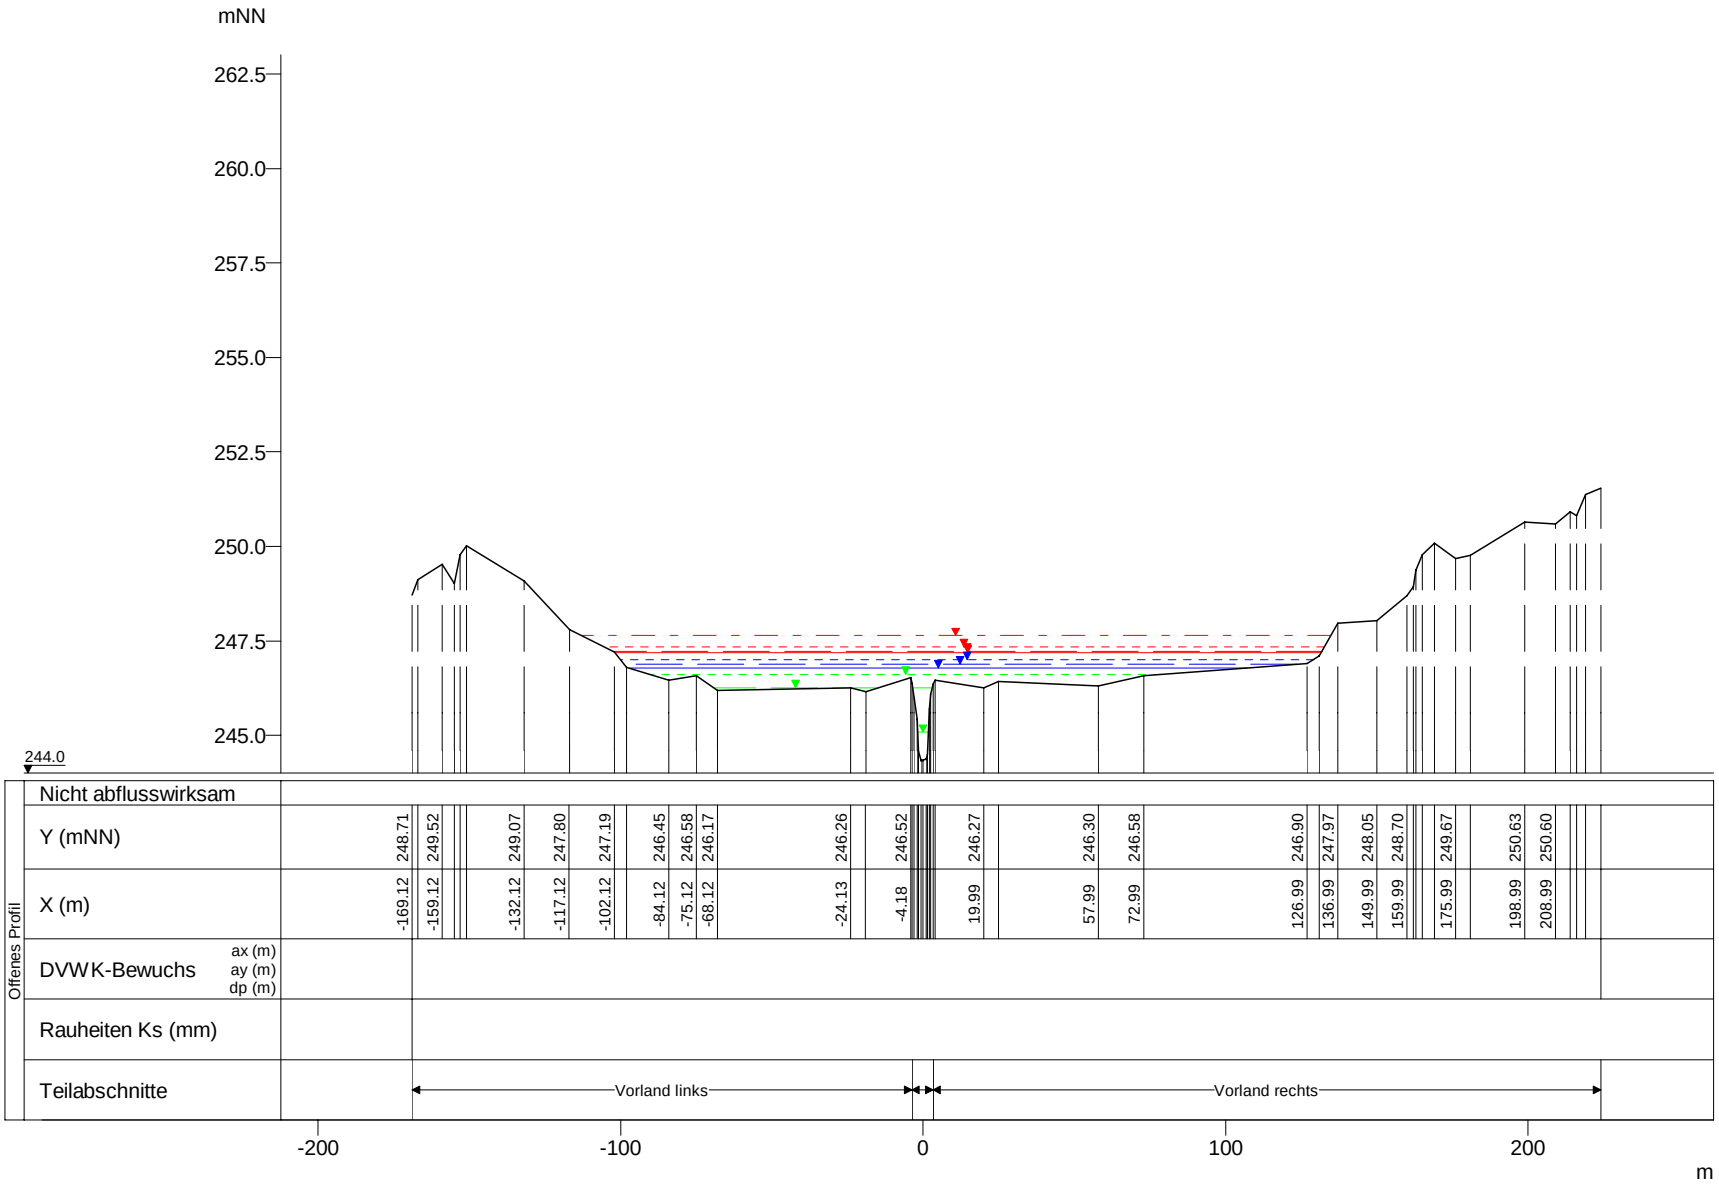

WSP [mNN]	Q [m³/s]
HQextrem 247.64	52.88
HQ200 247.34	41.55
HQ100 247.22	37.77
HQ50 247.17	36.28
HQ25 247.00	30.56
HQ10 246.88	25.44
HQ5 246.78	21.18
MHQ 246.61	14.37
0,5*MHQ 246.26	7.19
0,1*MHQ 245.08	1.44

Syre, Querprofile

Projekt: TIMIS flood / Dezember 2010

Profil-Nr.	191590
Modell-km	22.918
X-Maßstab	1 : 2500
Y-Maßstab	1 : 200
Gewässer-km AGE	22.918

Beauftragt durch

MINISTÈRE DE L'INTÉRIEUR ET À LA GRANDE RÉGION
Administration de la gestion de l'eau

Bearbeitet durch

Ernst Basler + Partner
Hydrotec
Ingenieurgesellschaft für Wasser und Umwelt mbH