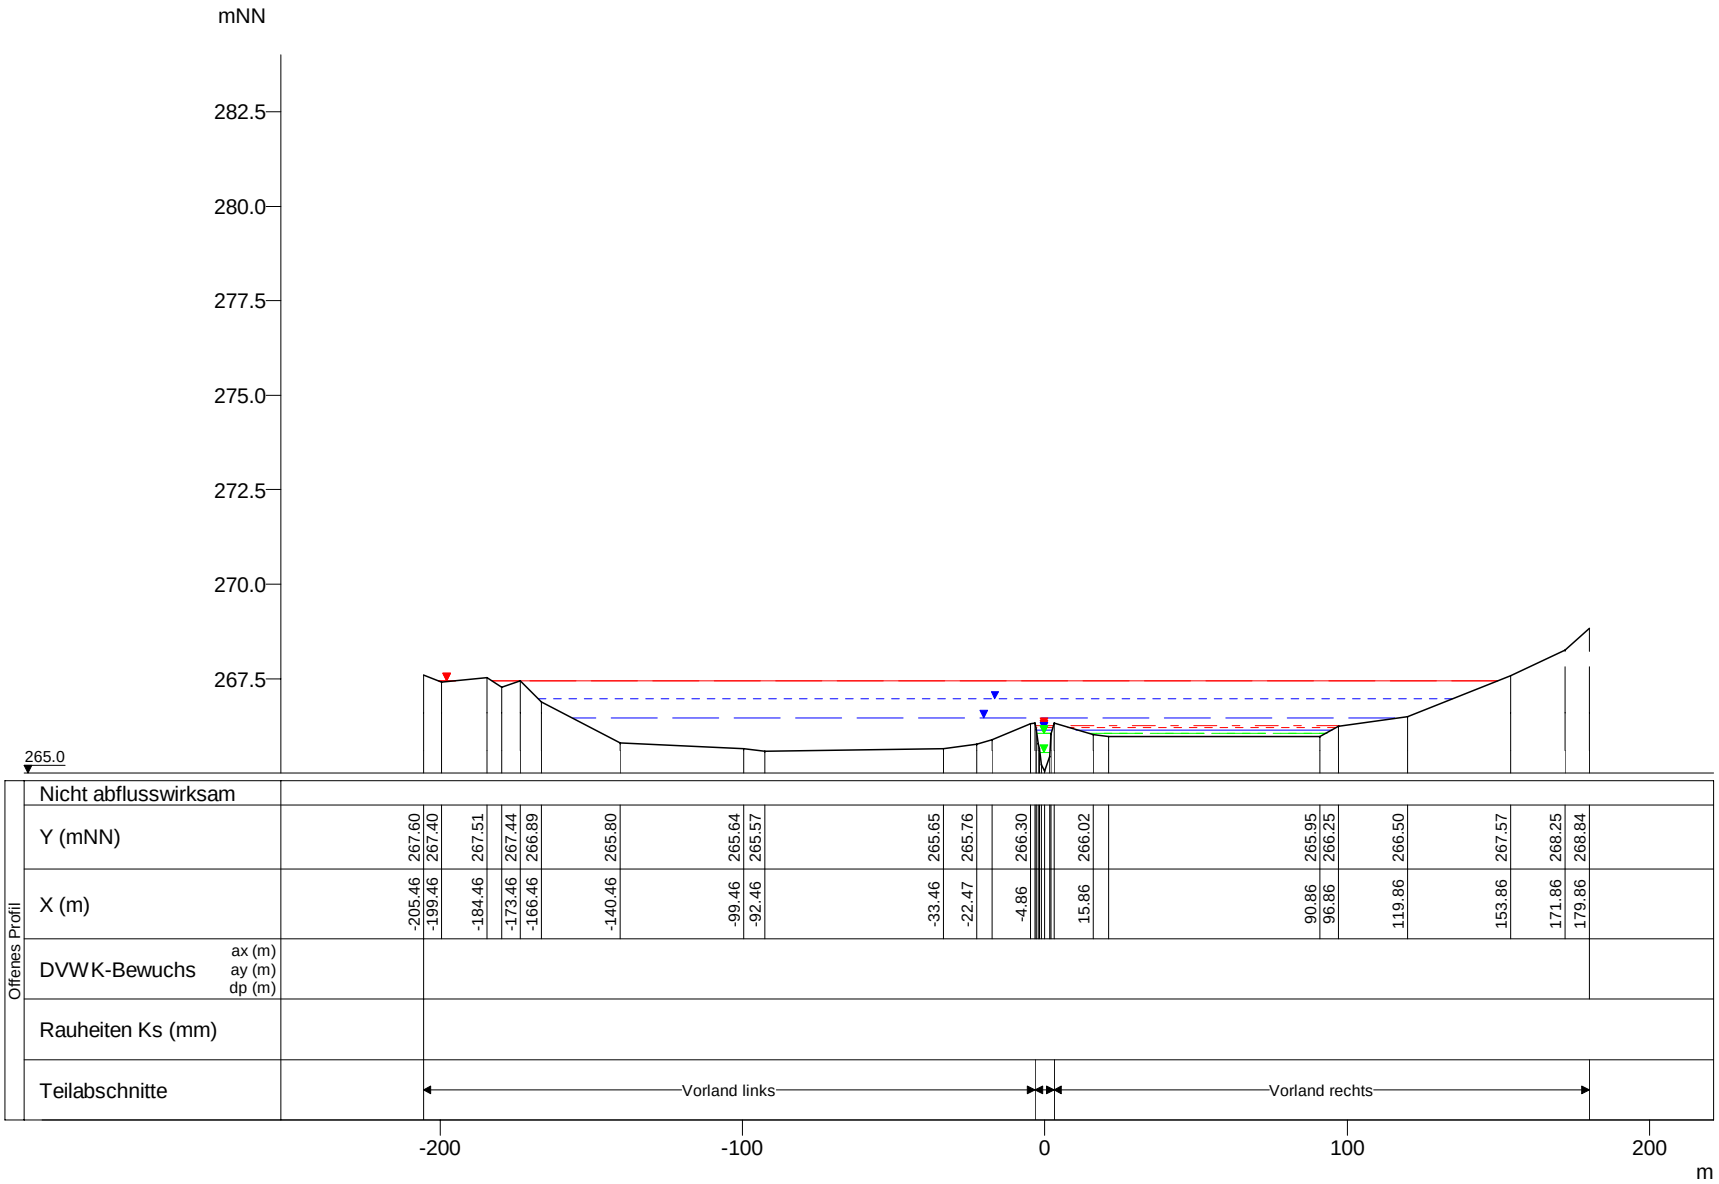

WSP [mNN]	Q [m³/s]
HQ50	
267.44	13.88
HQ100	
267.44	14.45
HQ25	
266.97	11.69
HQ10	
266.45	9.74
HQextrem	
266.25	20.23
HQ200	
266.21	15.89
HQ5	
266.15	8.11
MHQ	
266.06	5.50
0,5*MHQ	
266.06	2.75
0,1*MHQ	
265.53	0.55

Syre, Querprofile

Projekt: TIMIS flood / Dezember 2010

Profil-Nr.	192090
Modell-km	31.246
X-Maßstab	1 : 2500
Y-Maßstab	1 : 200
Gewässer-km AGE	31.246

Beauftragt durch

MINISTÈRE DE L'INTÉRIEUR ET À LA GRANDE RÉGION
Administration de la gestion de l'eau

Bearbeitet durch

Ernst Basler + Partner
Hydrotec
Ingenieurgesellschaft für Wasser und Umwelt mbH