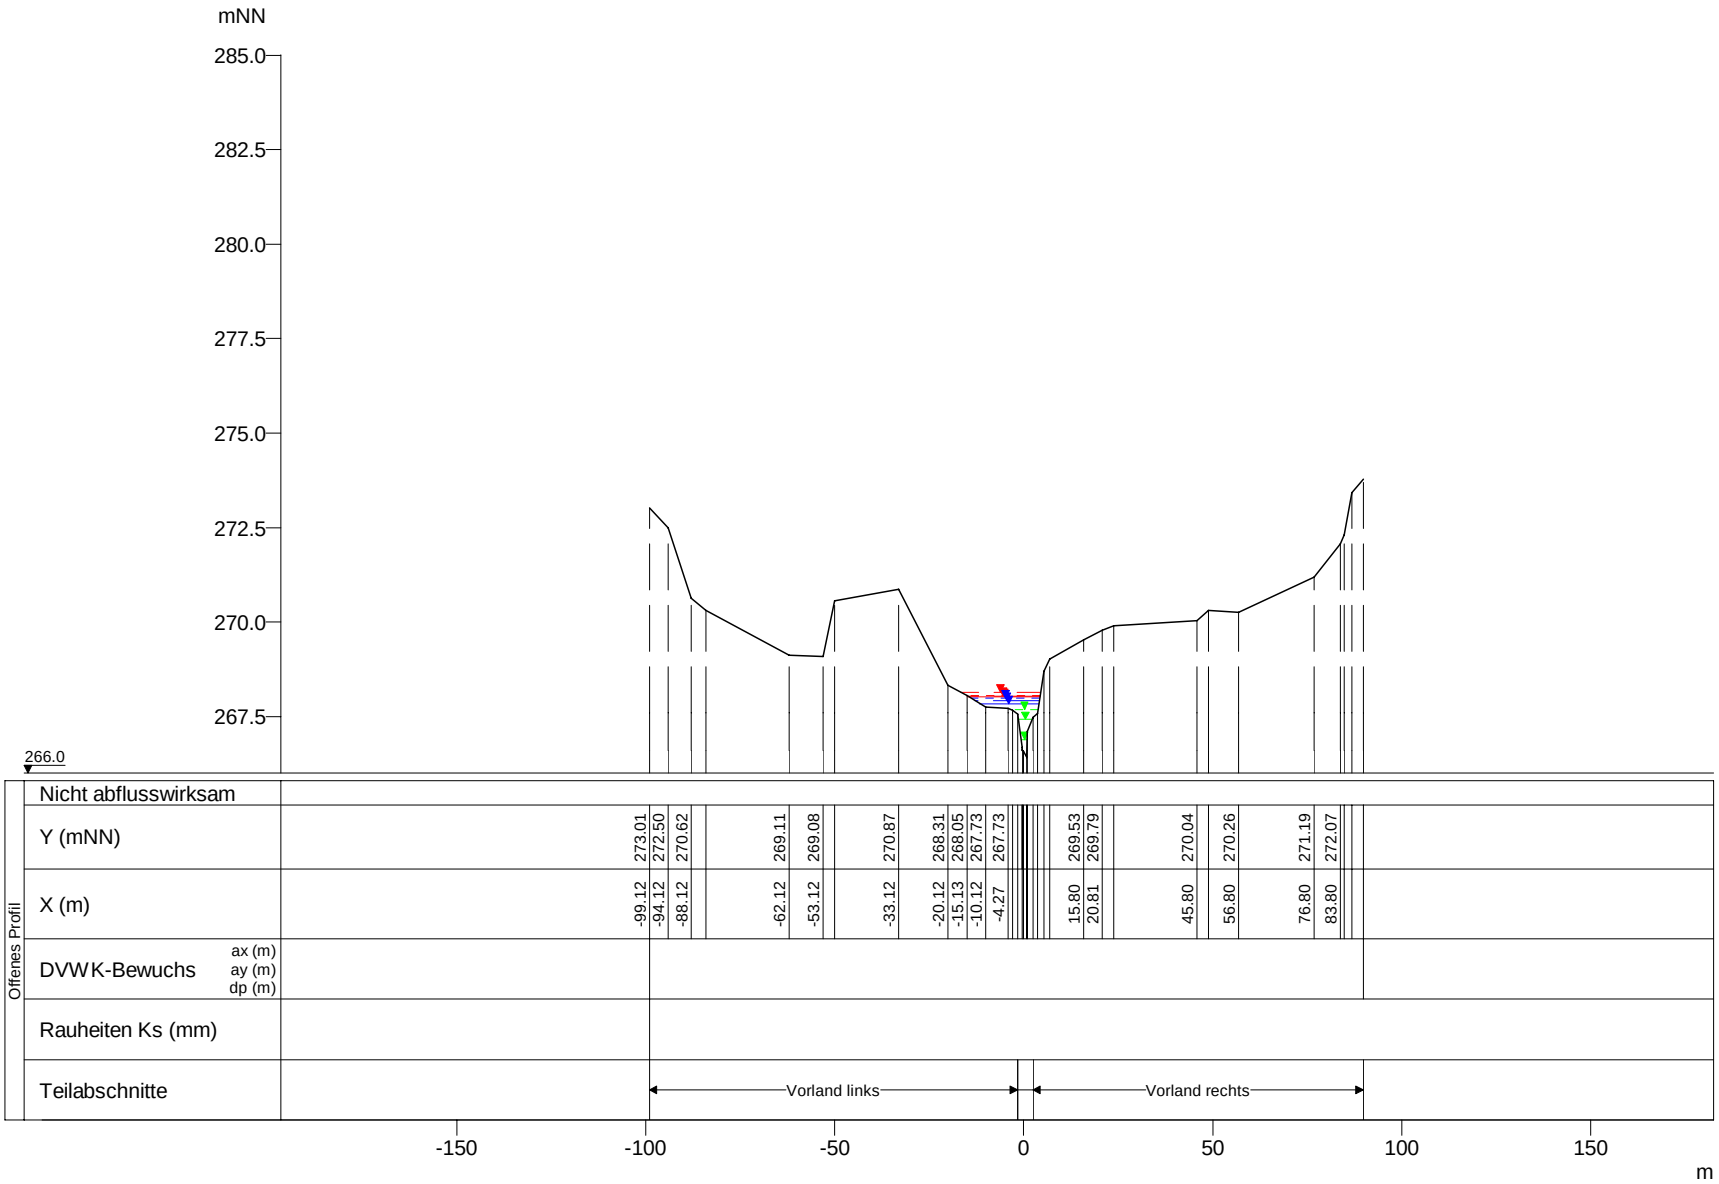

WSP [mNN]	Q [m³/s]
HQextrem 268.13	17.19
HQ200 268.06	13.51
HQ100 268.04	12.28
HQ50 268.03	11.80
HQ25 267.97	9.94
HQ10 267.92	8.27
HQ5 267.85	6.89
MHQ 267.68	4.67
0,5*MHQ 267.41	2.34
0,1*MHQ 266.88	0.47

Syre, Querprofile

Projekt: TIMIS flood / Dezember 2010

Profil-Nr.	192120
Modell-km	31.580
X-Maßstab	1 : 2000
Y-Maßstab	1 : 200
Gewässer-km AGE	31.580

Beauftragt durch

MINISTÈRE DE L'INTÉRIEUR ET À LA GRANDE RÉGION
Administration de la gestion de l'eau

Bearbeitet durch

Ernst Basler + Partner
Hydrotec
Ingenieurgesellschaft für Wasser und Umwelt mbH