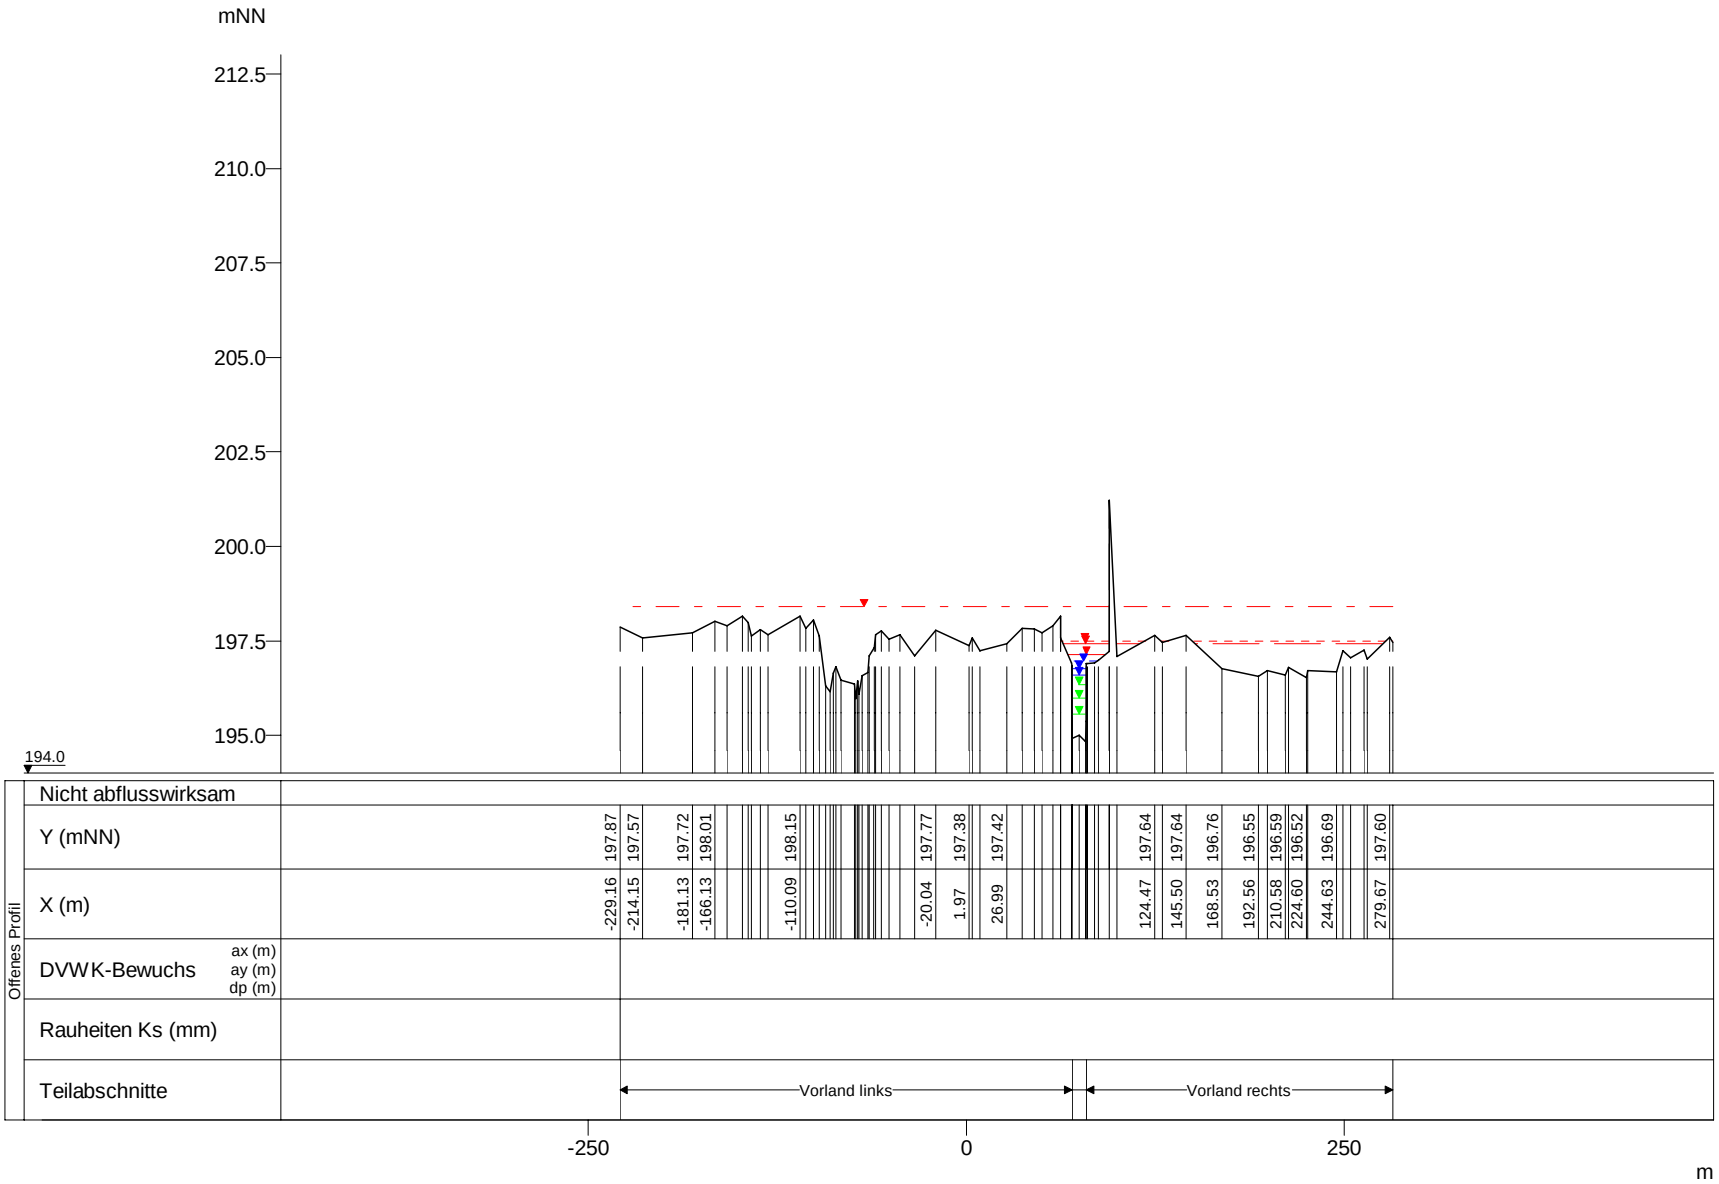

WSP [mNN]	Q [m³/s]
HQextrem 198.41	48.99
HQ200 197.50	38.49
HQ100 197.41	34.99
HQ50 197.13	31.04
HQ25 196.97	27.08
HQ10 196.76	21.88
HQ5 196.60	18.16
MHQ 196.34	12.54
0,5*MHQ 195.97	6.27
0,1*MHQ 195.56	1.25

Wark, Querprofile

Projekt: TIMIS flood / Dezember 2010

Profil-Nr.	160070
Modell-km	0.238
X-Maßstab	1 : 5000
Y-Maßstab	1 : 200
Gewässer-km AGE	0.238

Beauftragt durch

MINISTÈRE DE L'INTÉRIEUR ET À LA GRANDE RÉGION
Administration de la gestion de l'eau

Bearbeitet durch

Ernst Basler + Partner
Hydrotec
Ingenieurgesellschaft für Wasser und Umwelt mbH