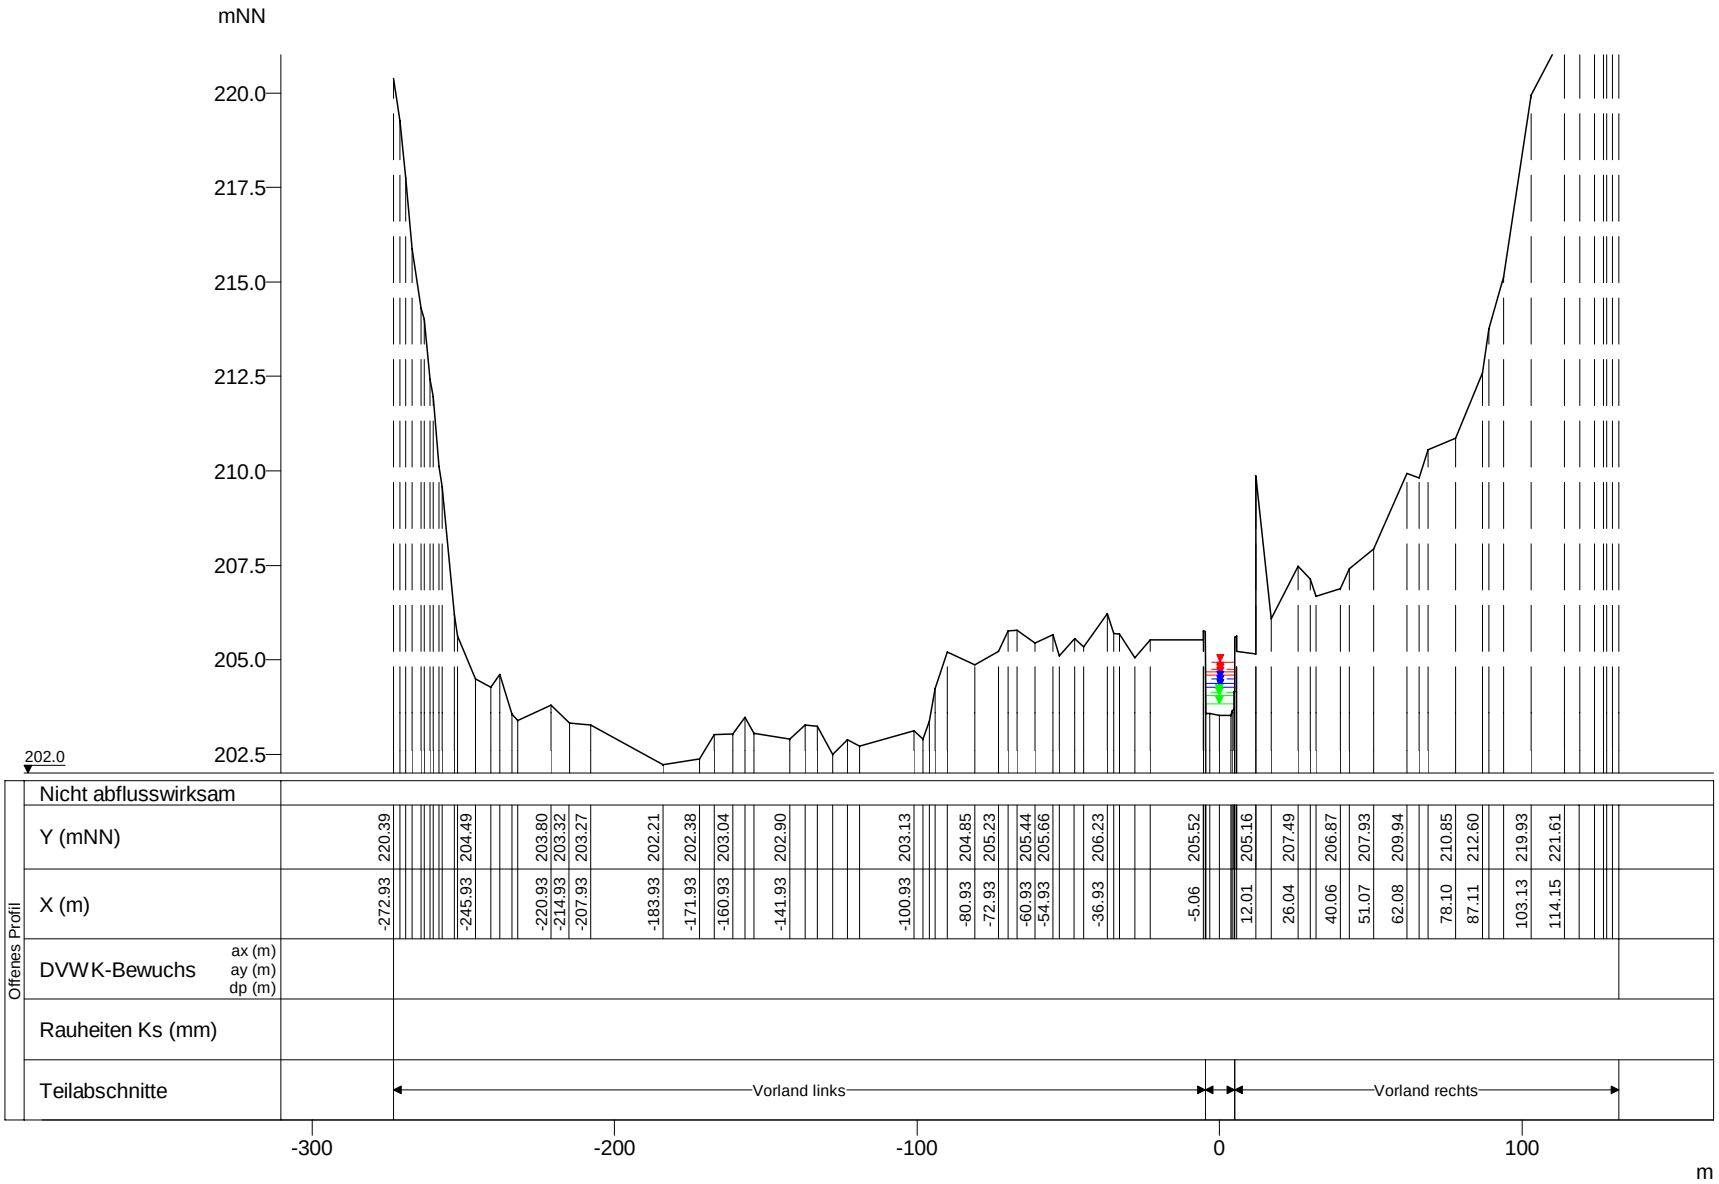

WSP [mNN]	Q [m³/s]
HQextrem 204.95	48.55
HQ200 204.75	38.15
HQ100 204.67	34.68
HQ50 204.59	30.76
HQ25 204.50	26.84
HQ10 204.38	21.69
HQ5 204.28	18.00
MHQ 204.14	12.43
0,5*MHQ 204.05	6.22
0,1*MHQ 203.84	1.24

Wark, Querprofile

Projekt: TIMIS flood / Dezember 2010

Profil-Nr.	160180
Modell-km	1.293
X-Maßstab	1 : 2500
Y-Maßstab	1 : 200
Gewässer-km AGE	1.293

Beauftragt durch

MINISTÈRE DE L'INTÉRIEUR ET À LA GRANDE RÉGION
Administration de la gestion de l'eau

Bearbeitet durch

Ernst Basler + Partner
Hydrotec
Ingenieurgesellschaft für Wasser und Umwelt mbH