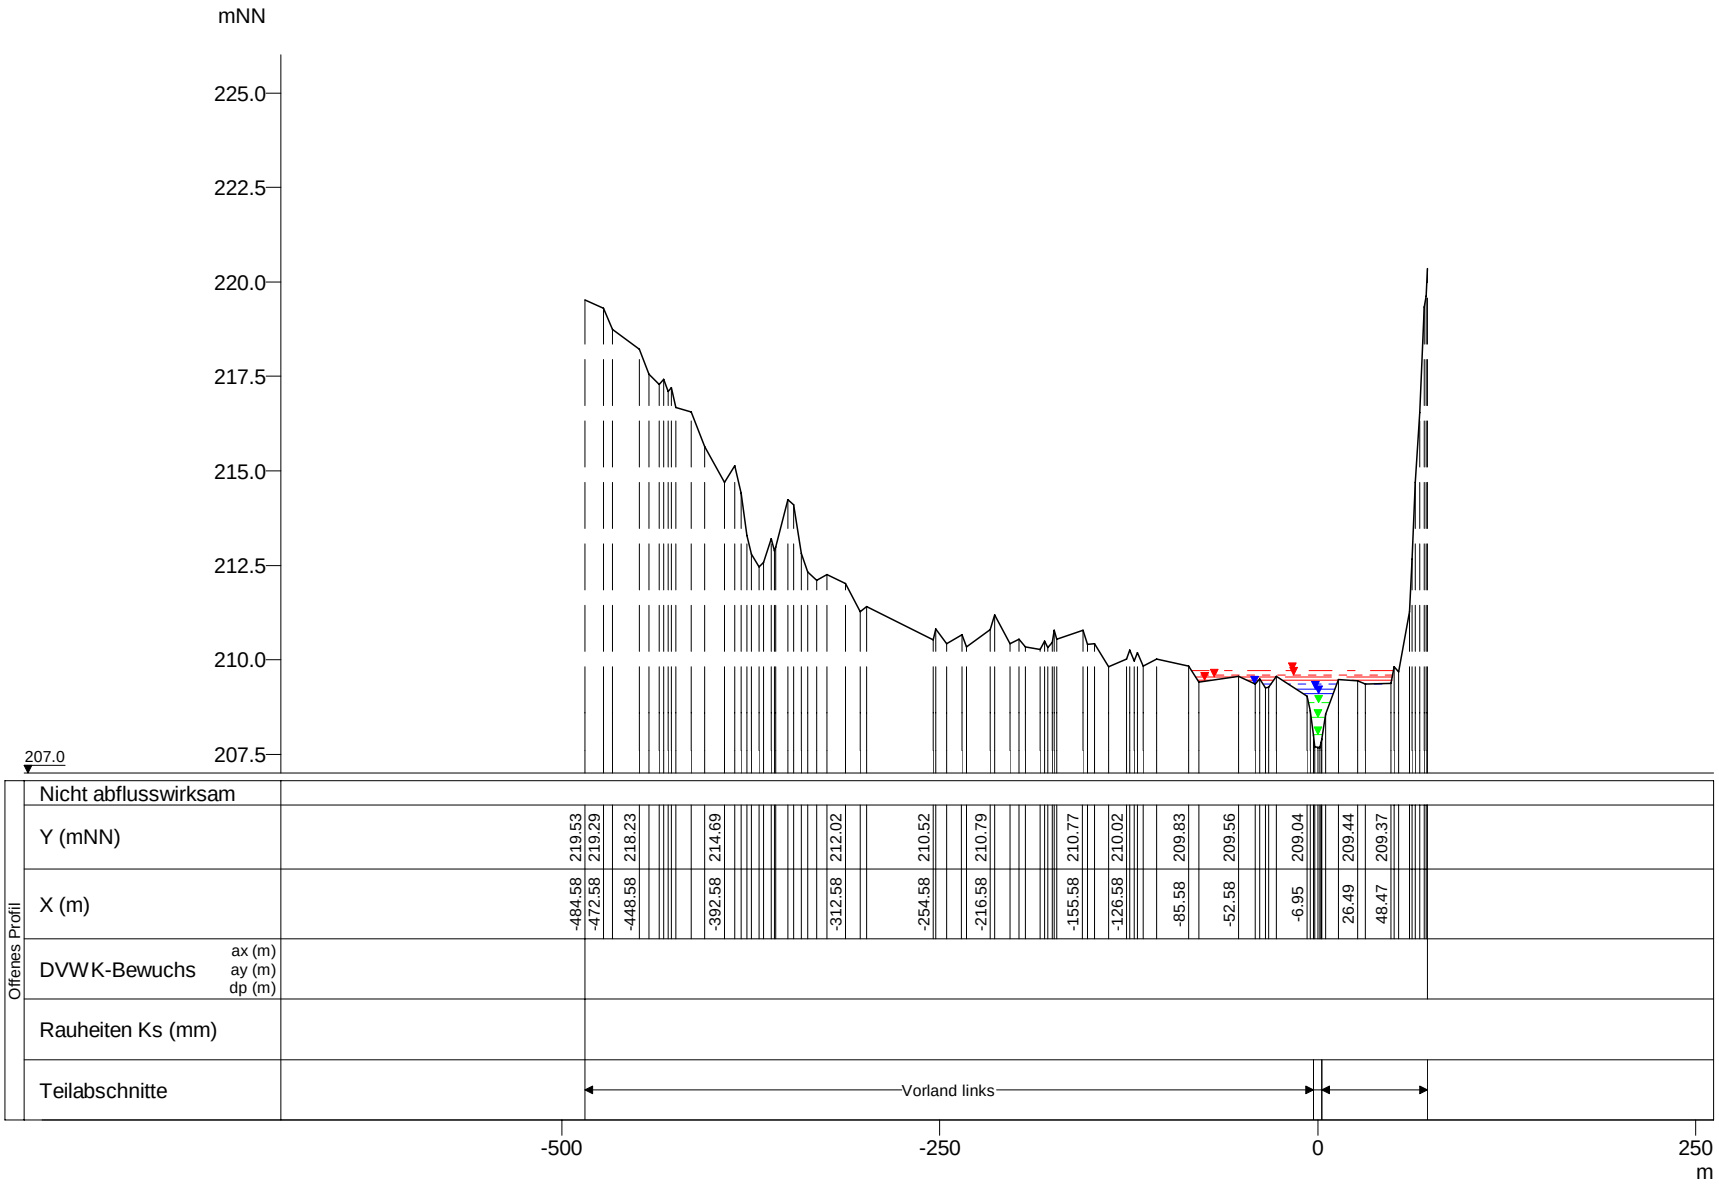

WSP [mNN]	Q [m³/s]
HQextrem 209.72	47.64
HQ200 209.59	37.43
HQ100 209.54	34.03
HQ50 209.46	30.18
HQ25 209.36	26.34
HQ10 209.22	21.28
HQ5 209.09	17.66
MHQ 208.86	12.20
0,5*MHQ 208.48	6.10
0,1*MHQ 208.02	1.22

Wark, Querprofile

Projekt: TIMIS flood / Dezember 2010

Profil-Nr.	160250
Modell-km	2.100
X-Maßstab	1 : 5000
Y-Maßstab	1 : 200
Gewässer-km AGE	2.100

Beauftragt durch

MINISTÈRE DE L'INTÉRIEUR ET À LA GRANDE RÉGION
Administration de la gestion de l'eau

Bearbeitet durch

Ernst Basler + Partner
Hydrotec
Ingenieurgesellschaft für Wasser und Umwelt mbH