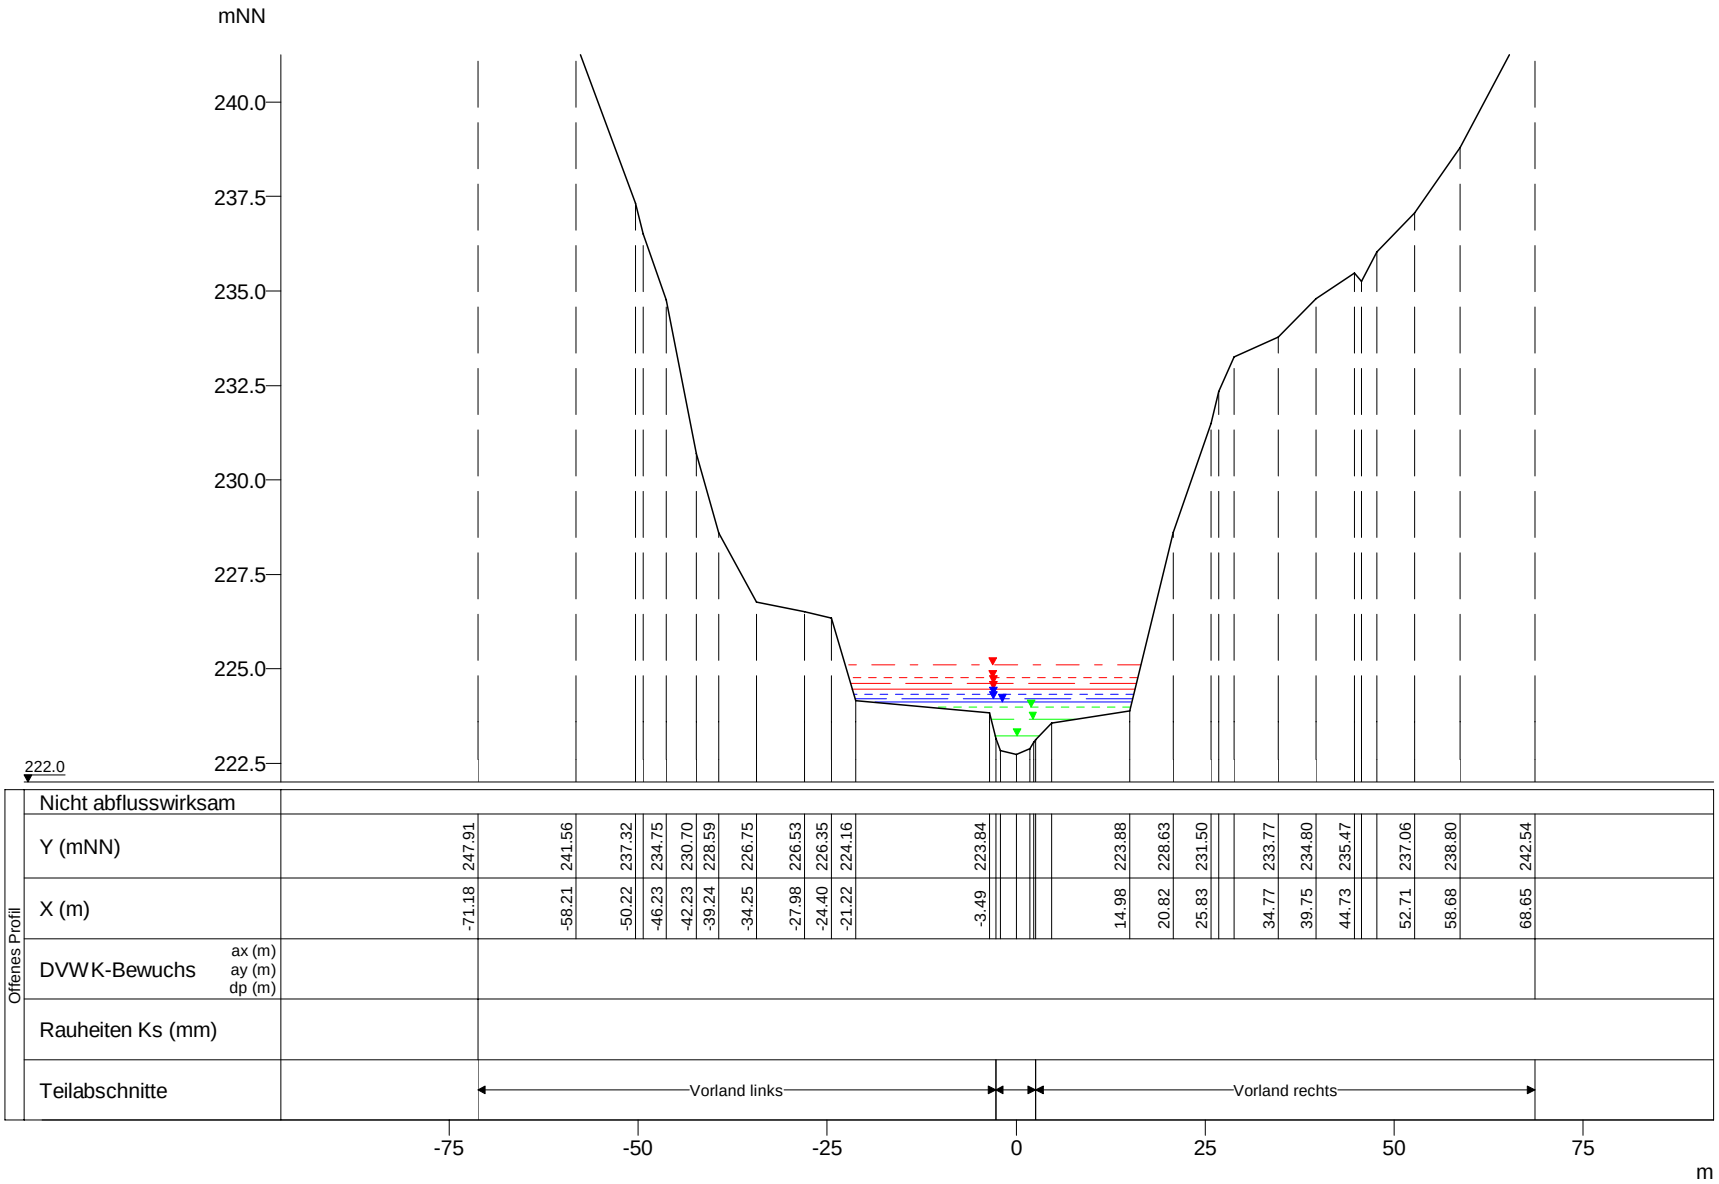

WSP [mNN]	Q [m³/s]
HQextrem 225.10	46.02
HQ200 224.75	36.16
HQ100 224.62	32.87
HQ50 224.47	29.15
HQ25 224.33	25.44
HQ10 224.21	20.55
HQ5 224.12	17.06
MHQ 223.98	11.78
0,5*MHQ 223.65	5.89
0,1*MHQ 223.23	1.18

Wark, Querprofile

Projekt: TIMIS flood / Dezember 2010

Profil-Nr.	160420
Modell-km	4.461
X-Maßstab	1 : 1000
Y-Maßstab	1 : 200
Gewässer-km AGE	4.461

Beauftragt durch

MINISTÈRE DE L'INTÉRIEUR ET À LA GRANDE RÉGION
Administration de la gestion de l'eau

Bearbeitet durch

Ernst Basler + Partner
Hydrotec
Ingenieurgesellschaft für Wasser und Umwelt mbH