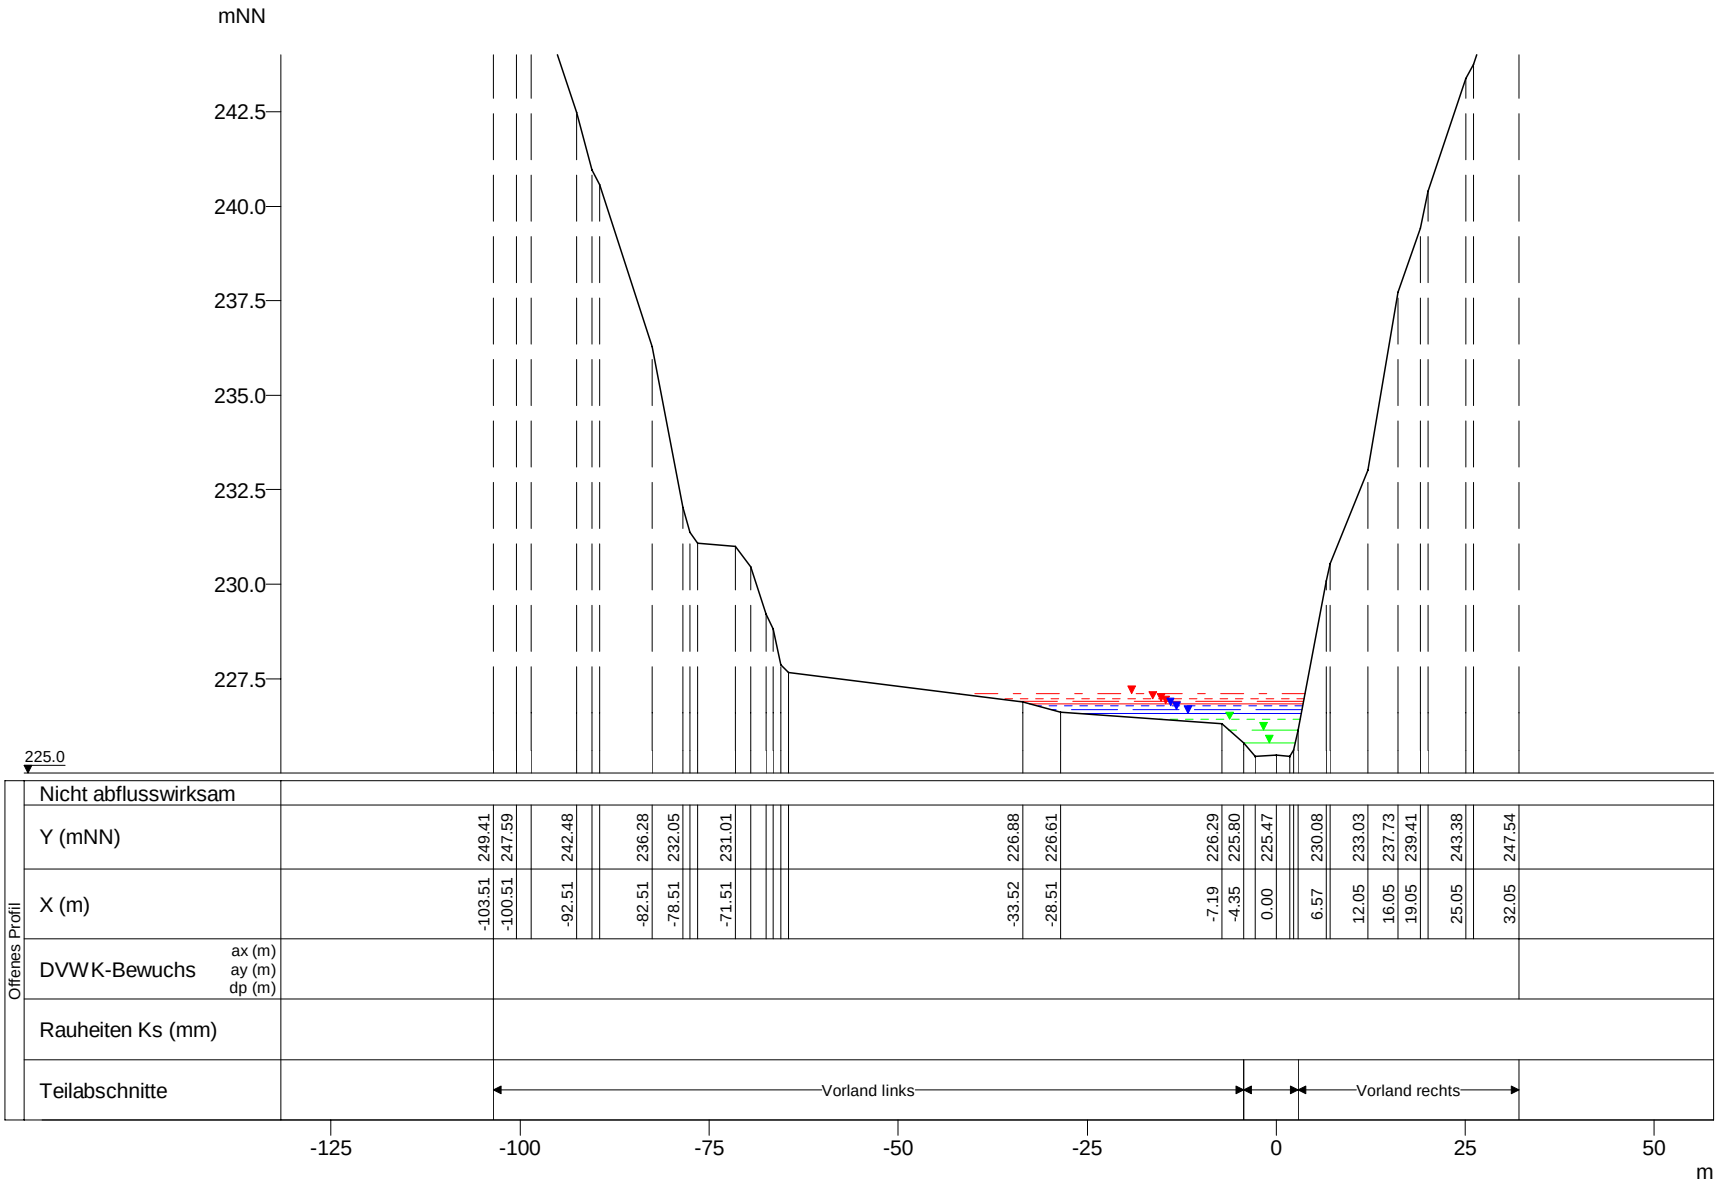

WSP [mNN]	Q [m³/s]
HQextrem 227.10	45.81
HQ200 226.95	35.99
HQ100 226.90	32.72
HQ50 226.84	29.03
HQ25 226.78	25.33
HQ10 226.68	20.47
HQ5 226.59	16.99
MHQ 226.42	11.73
0,5*MHQ 226.14	5.87
0,1*MHQ 225.80	1.17

Wark, Querprofile

Projekt: TIMIS flood / Dezember 2010

Profil-Nr.	160440
Modell-km	4.849
X-Maßstab	1 : 1000
Y-Maßstab	1 : 200
Gewässer-km AGE	4.849

Beauftragt durch

MINISTÈRE DE L'INTÉRIEUR ET À LA GRANDE RÉGION
Administration de la gestion de l'eau

Bearbeitet durch

Ernst Basler + Partner
Hydrotec
Ingenieurgesellschaft für Wasser und Umwelt mbH