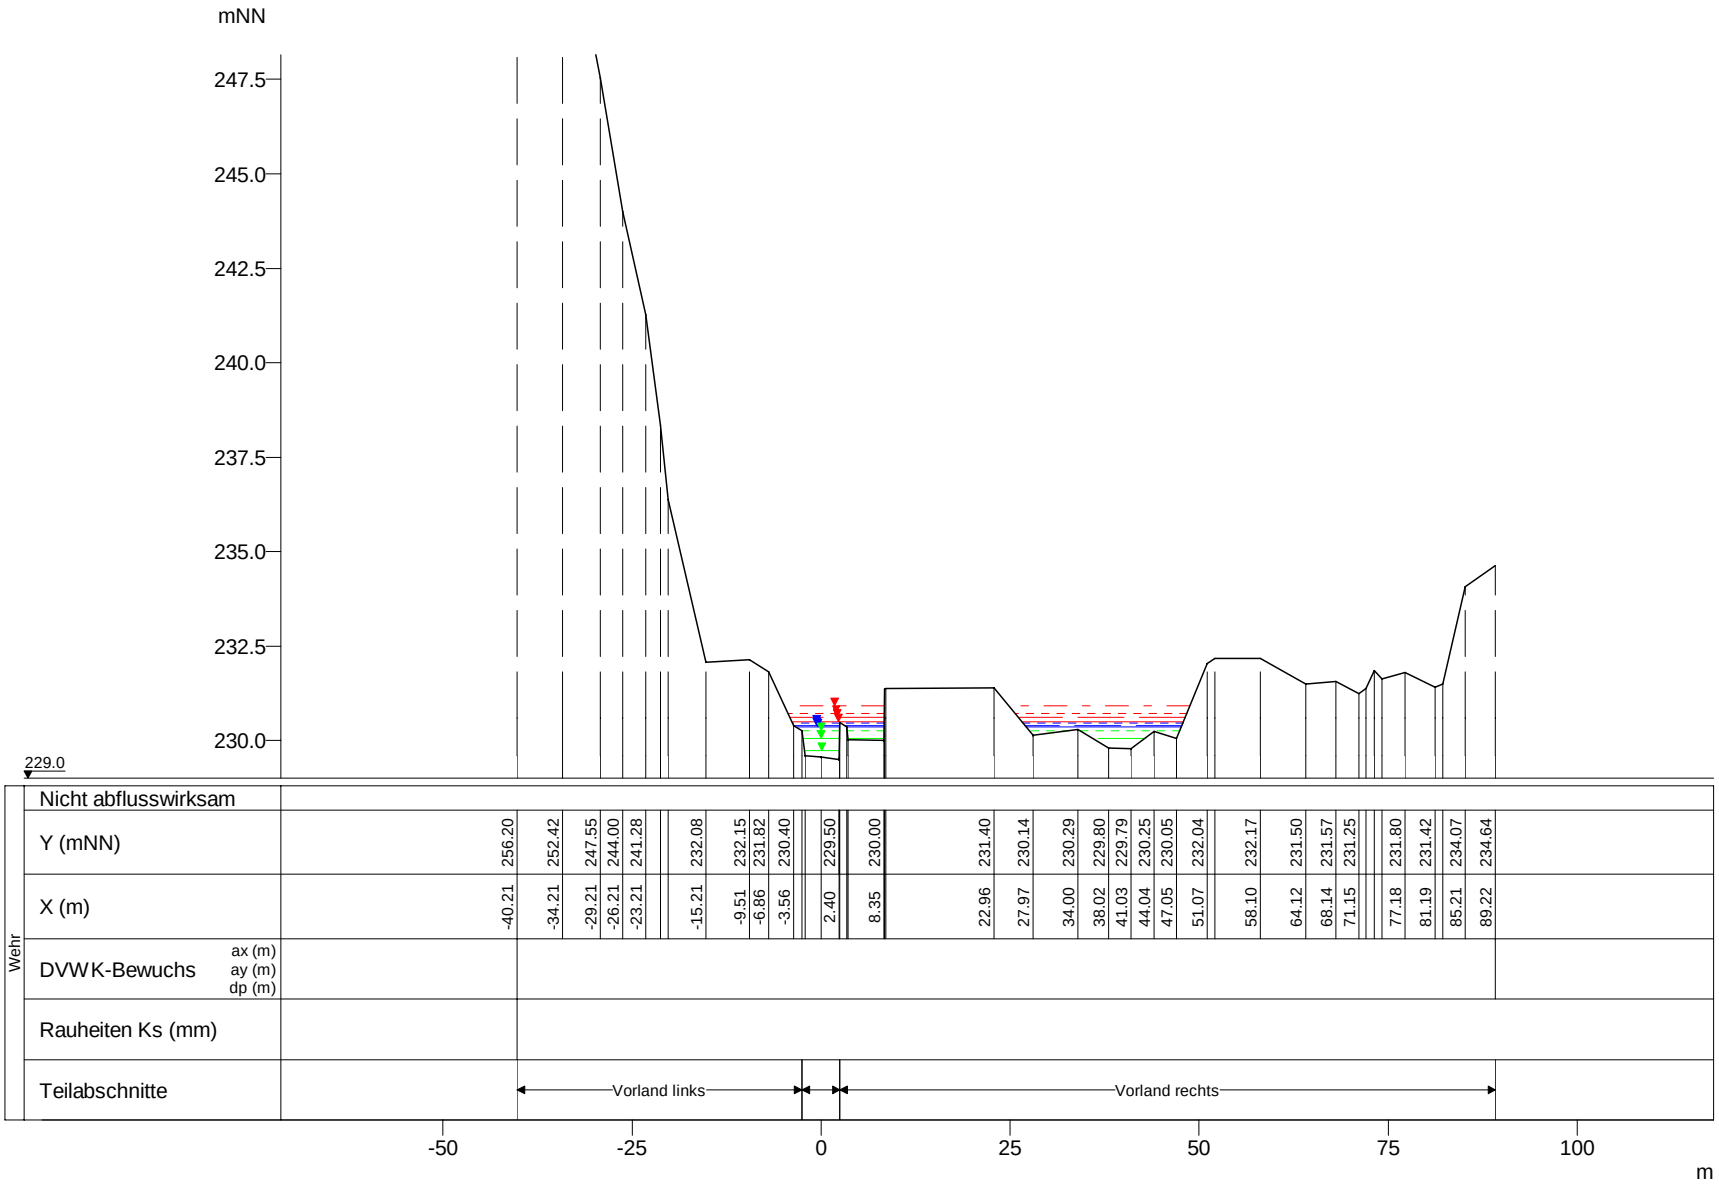

WSP [mNN]	Q [m³/s]
HQextrem 230.93	45.70
HQ200 230.71	35.90
HQ100 230.61	32.64
HQ50 230.50	28.95
HQ25 230.46	25.26
HQ10 230.40	20.41
HQ5 230.36	16.94
MHQ 230.27	11.70
0,5*MHQ 230.06	5.85
0,1*MHQ 229.74	1.17

Wark, Querprofile

Projekt: TIMIS flood / Dezember 2010

Profil-Nr.	160485
Modell-km	5.415
X-Maßstab	1 : 1000
Y-Maßstab	1 : 200
Gewässer-km AGE	5.415

Beauftragt durch

MINISTÈRE DE L'INTÉRIEUR ET À LA GRANDE RÉGION
Administration de la gestion de l'eau

Bearbeitet durch

Ernst Basler + Partner
Hydrotec
Ingenieurgesellschaft für Wasser und Umwelt mbH