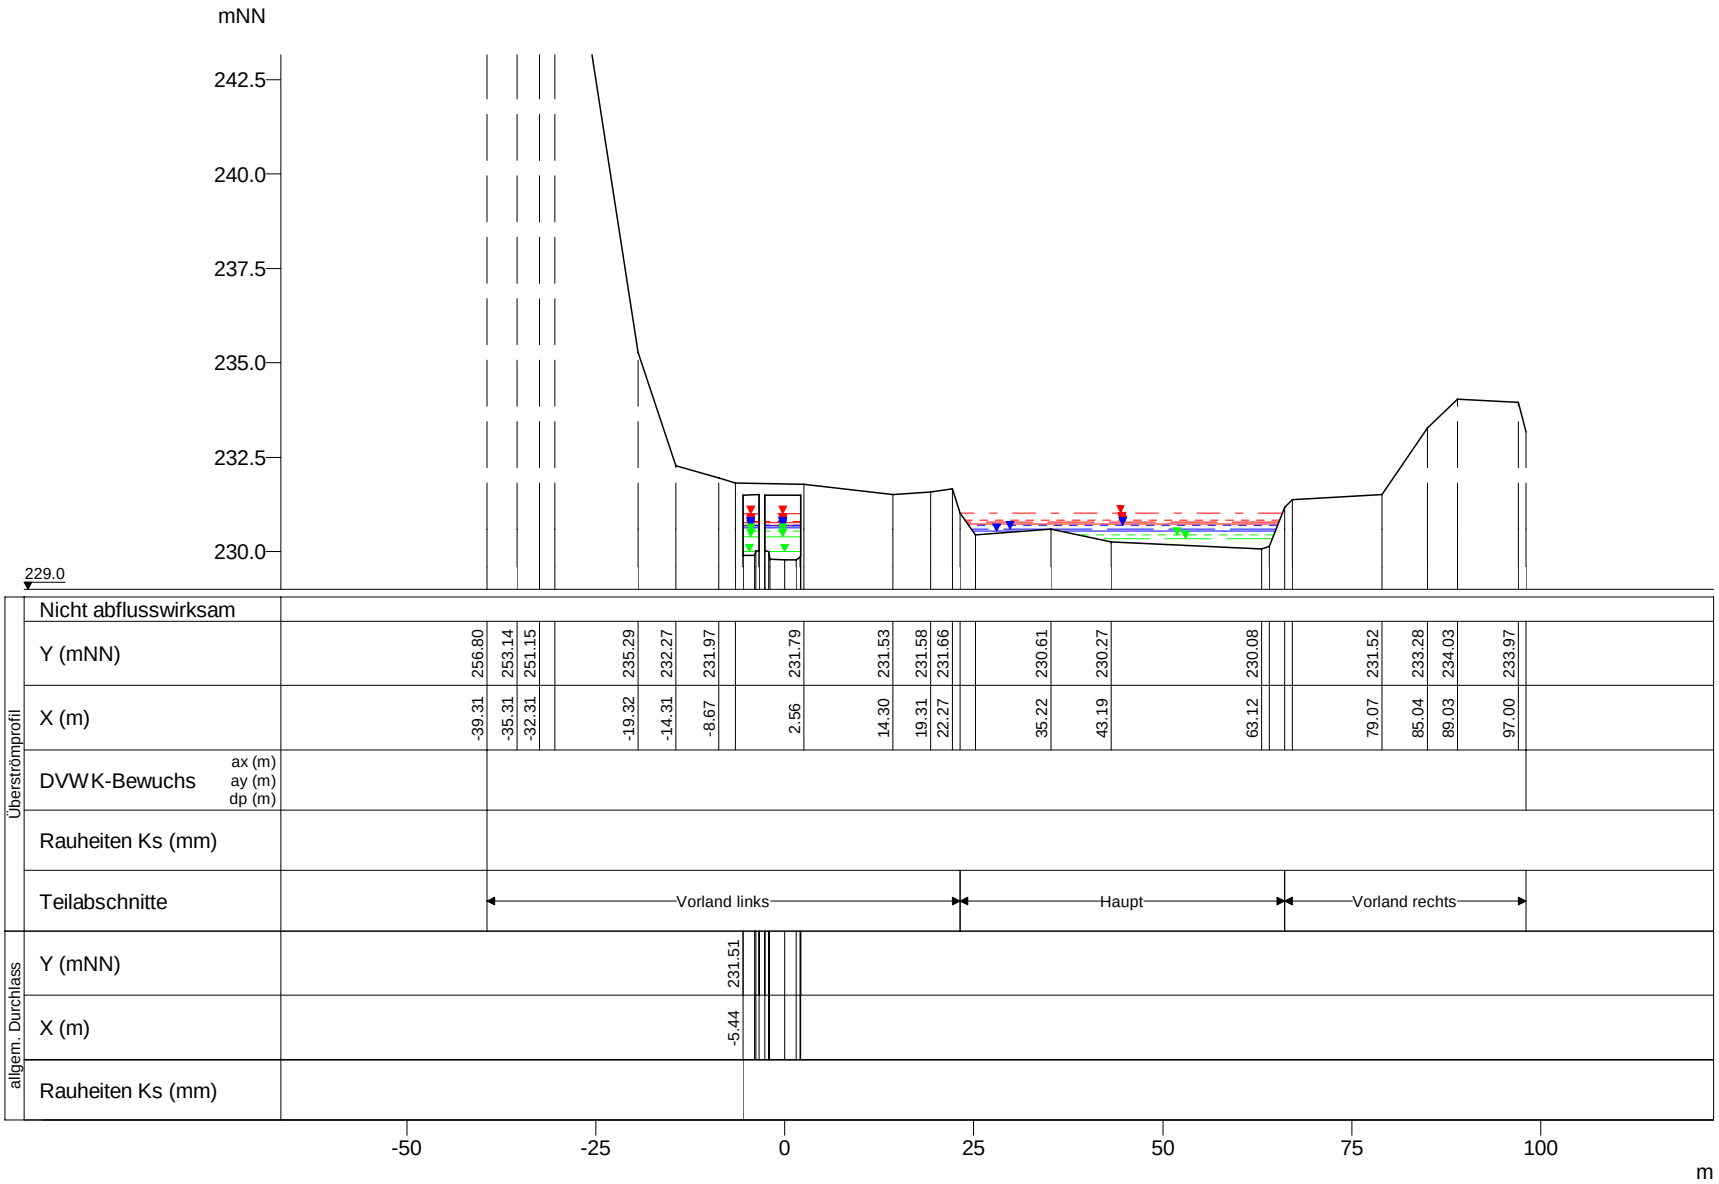

WSP [mNN]	Q [m³/s]
HQextrem 231.02	35.74
HQextrem 231.00	9.96
HQ200 230.85	26.94
HQ200 230.81	8.96
HQ100 230.79	24.37
HQ100 230.75	8.27
HQ50 230.74	21.30
HQ50 230.70	7.65
HQ25 230.70	19.07
HQ25 230.70	6.19
HQ10 230.67	3.48
HQ5 230.64	2.97
HQ10 230.61	16.93
HQ5 230.54	13.97
MHQ 230.53	2.58
MHQ 230.44	9.12
0,5*MHQ 230.40	1.62
0,5*MHQ 230.33	4.23
0,1*MHQ 230.00	1.17

Wark, Querprofile

Projekt: TIMIS flood / Dezember 2010

Profil-Nr.	160495
Modell-km	5.447
X-Maßstab	1 : 1000
Y-Maßstab	1 : 200
Gewässer-km AGE	5.447

Beauftragt durch

MINISTÈRE DE L'INTÉRIEUR ET À LA GRANDE RÉGION
Administration de la gestion de l'eau

Bearbeitet durch

Ernst Basler + Partner
Hydrotec
Ingenieurgesellschaft für Wasser und Umwelt mbH