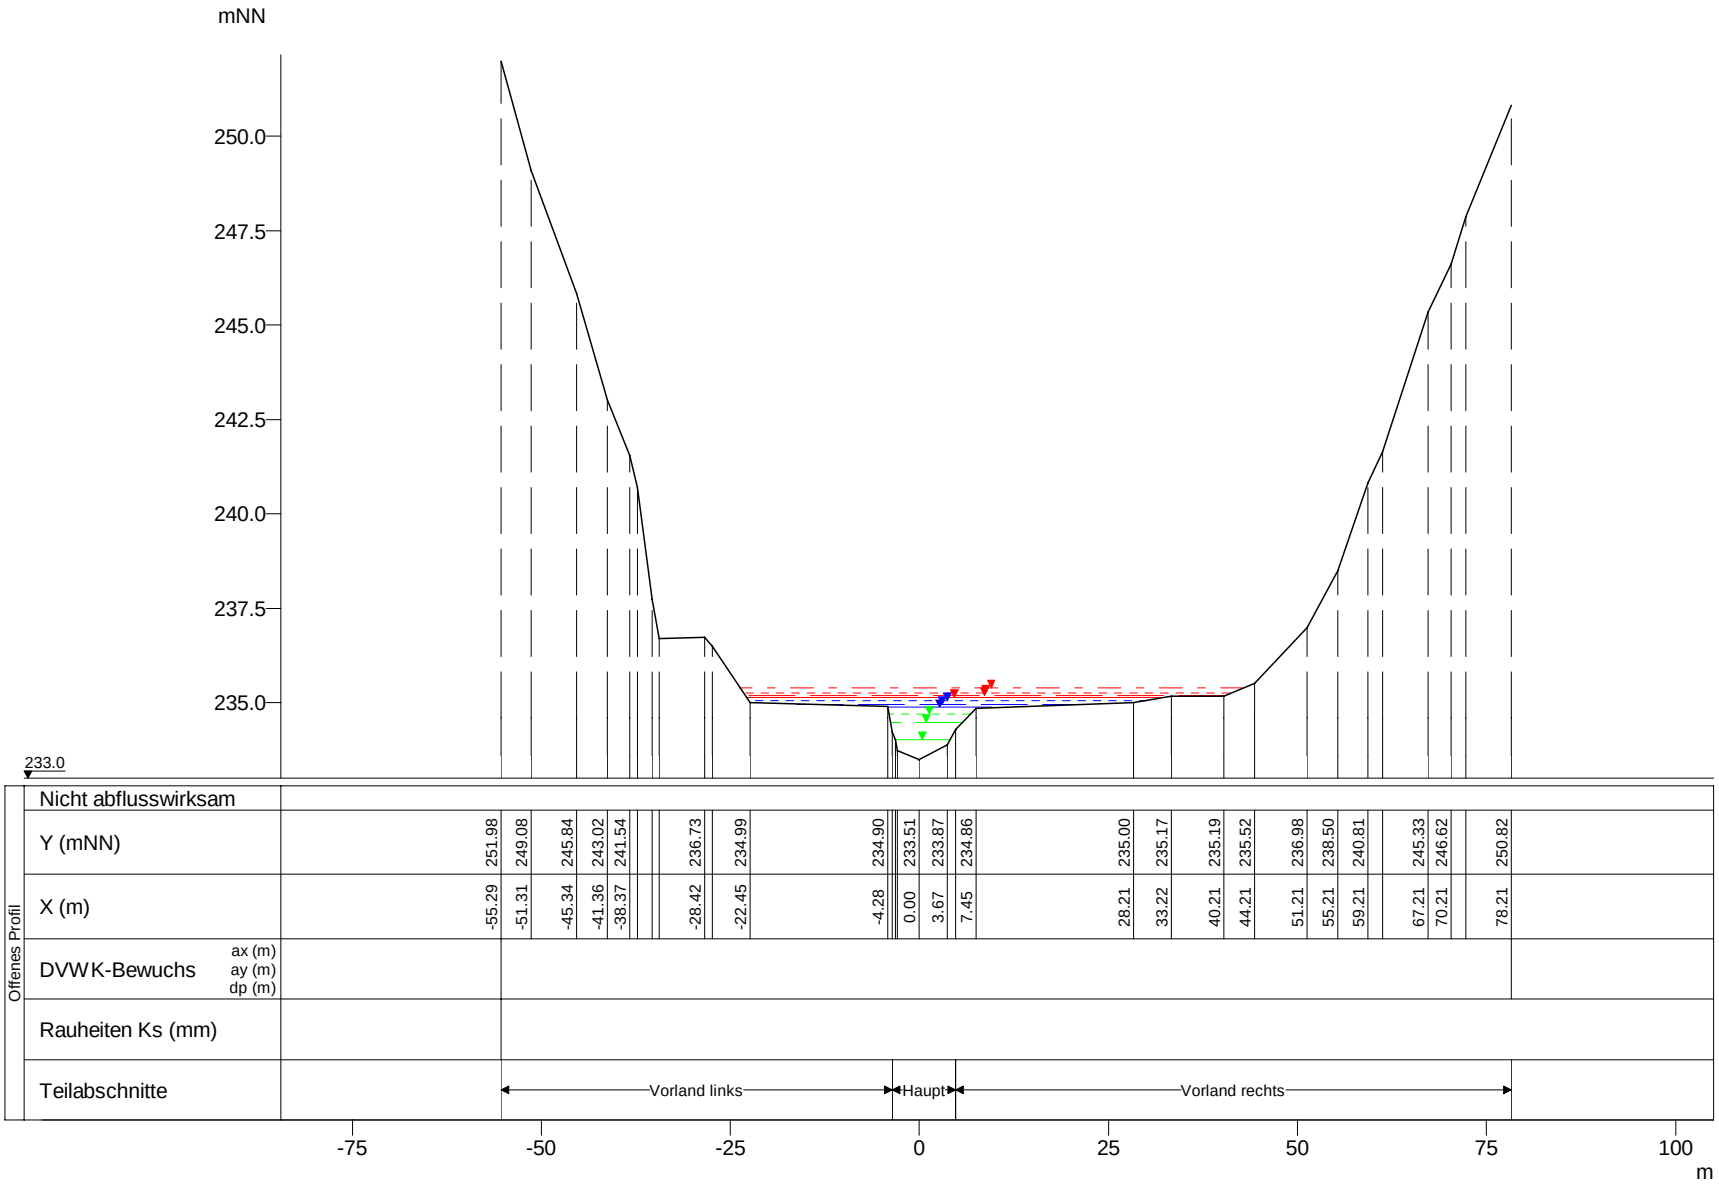

WSP [mNN]	Q [m³/s]
HQextrem 235.41	45.32
HQ200 235.25	35.61
HQ100 235.20	32.37
HQ50 235.13	28.71
HQ25 235.06	25.06
HQ10 234.96	20.24
HQ5 234.87	16.80
MHQ 234.70	11.60
0,5*MHQ 234.48	5.80
0,1*MHQ 234.02	1.16

Wark, Querprofile

Projekt: TIMIS flood / Dezember 2010

Profil-Nr.	160540
Modell-km	6.244
X-Maßstab	1 : 1000
Y-Maßstab	1 : 200
Gewässer-km AGE	6.244

Beauftragt durch

MINISTÈRE DE L'INTÉRIEUR ET À LA GRANDE RÉGION
Administration de la gestion de l'eau

Bearbeitet durch

Ernst Basler + Partner
Hydrotec
Ingenieurgesellschaft für Wasser und Umwelt mbH