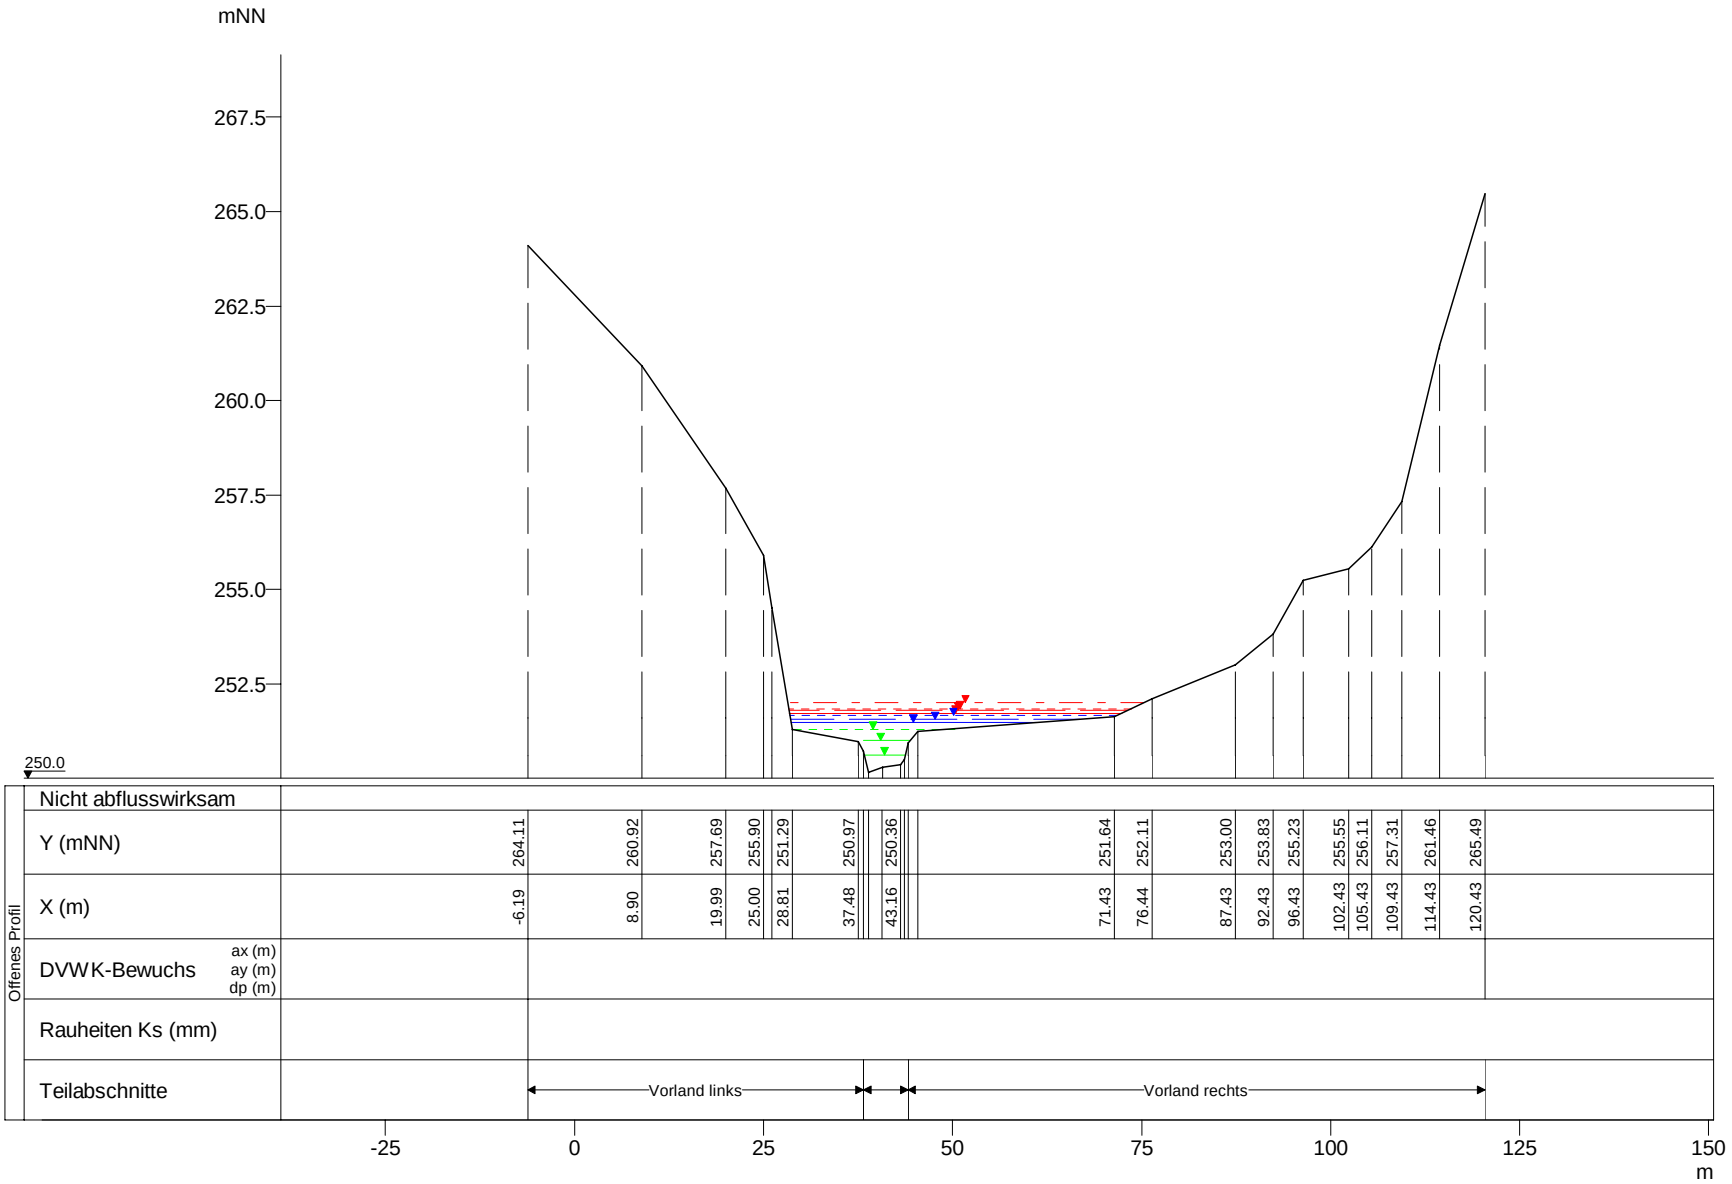


| WSP [mNN] | Q [m³/s] |
|---|---|
| HQextrem 252.00 | 42.59 |
| HQ200 251.85 | 33.46 |
| HQ100 251.79 | 30.42 |
| HQ50 251.73 | 26.99 |
| HQ25 251.67 | 23.55 |
| HQ10 251.57 | 19.03 |
| HQ5 251.48 | 15.79 |
| MHQ 251.31 | 10.90 |
| 0,5*MHQ 251.00 | 5.45 |
| 0,1*MHQ 250.62 | 1.09 |

Wark, Querprofile

Projekt: TIMIS flood / Dezember 2010

| | |
|---|---|
| Profil-Nr. | 160730 |
| Modell-km | 8.671 |
| X-Maßstab | 1 : 1000 |
| Y-Maßstab | 1 : 200 |
| Gewässer-km AGE | 8.671 |

Beauftragt durch

MINISTÈRE DE L'INTÉRIEUR ET À LA GRANDE RÉGION
Administration de la gestion de l'eau

Bearbeitet durch

Ernst Basler + Partner
Hydrotec
Ingenieurgesellschaft für Wasser und Umwelt mbH