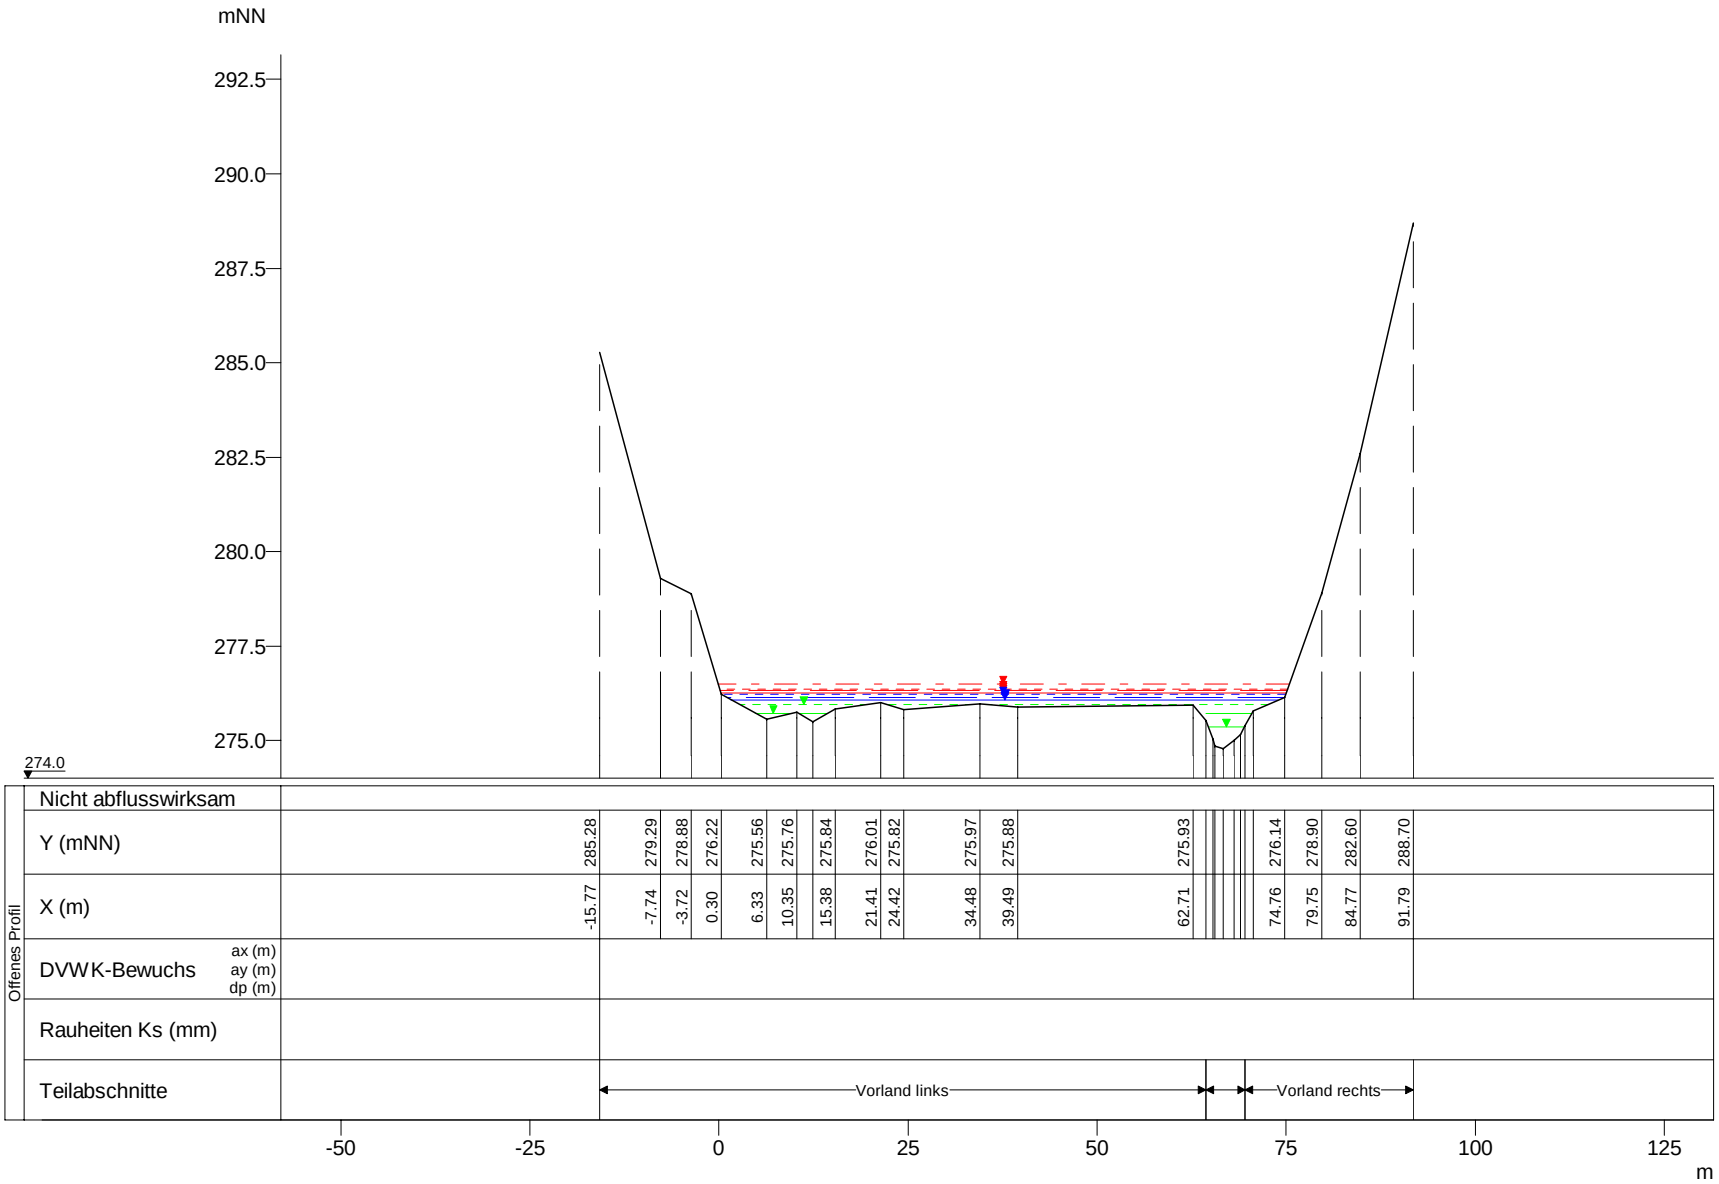

WSP [mNN]	Q [m³/s]
HQextrem 276.50	39.41
HQ200 276.37	30.97
HQ100 276.32	28.15
HQ50 276.27	24.97
HQ25 276.21	21.79
HQ10 276.13	17.60
HQ5 276.07	14.61
MHQ 275.96	10.09
0,5*MHQ 275.72	5.05
0,1*MHQ 275.35	1.01

Wark, Querprofile

Projekt: TIMIS flood / Dezember 2010

Profil-Nr.	160980
Modell-km	13.216
X-Maßstab	1 : 1000
Y-Maßstab	1 : 200
Gewässer-km AGE	13.216

Beauftragt durch

MINISTÈRE DE L'INTÉRIEUR ET À LA GRANDE RÉGION
Administration de la gestion de l'eau

Bearbeitet durch

Ernst Basler + Partner
Hydrotec
Ingenieurgesellschaft für Wasser und Umwelt mbH