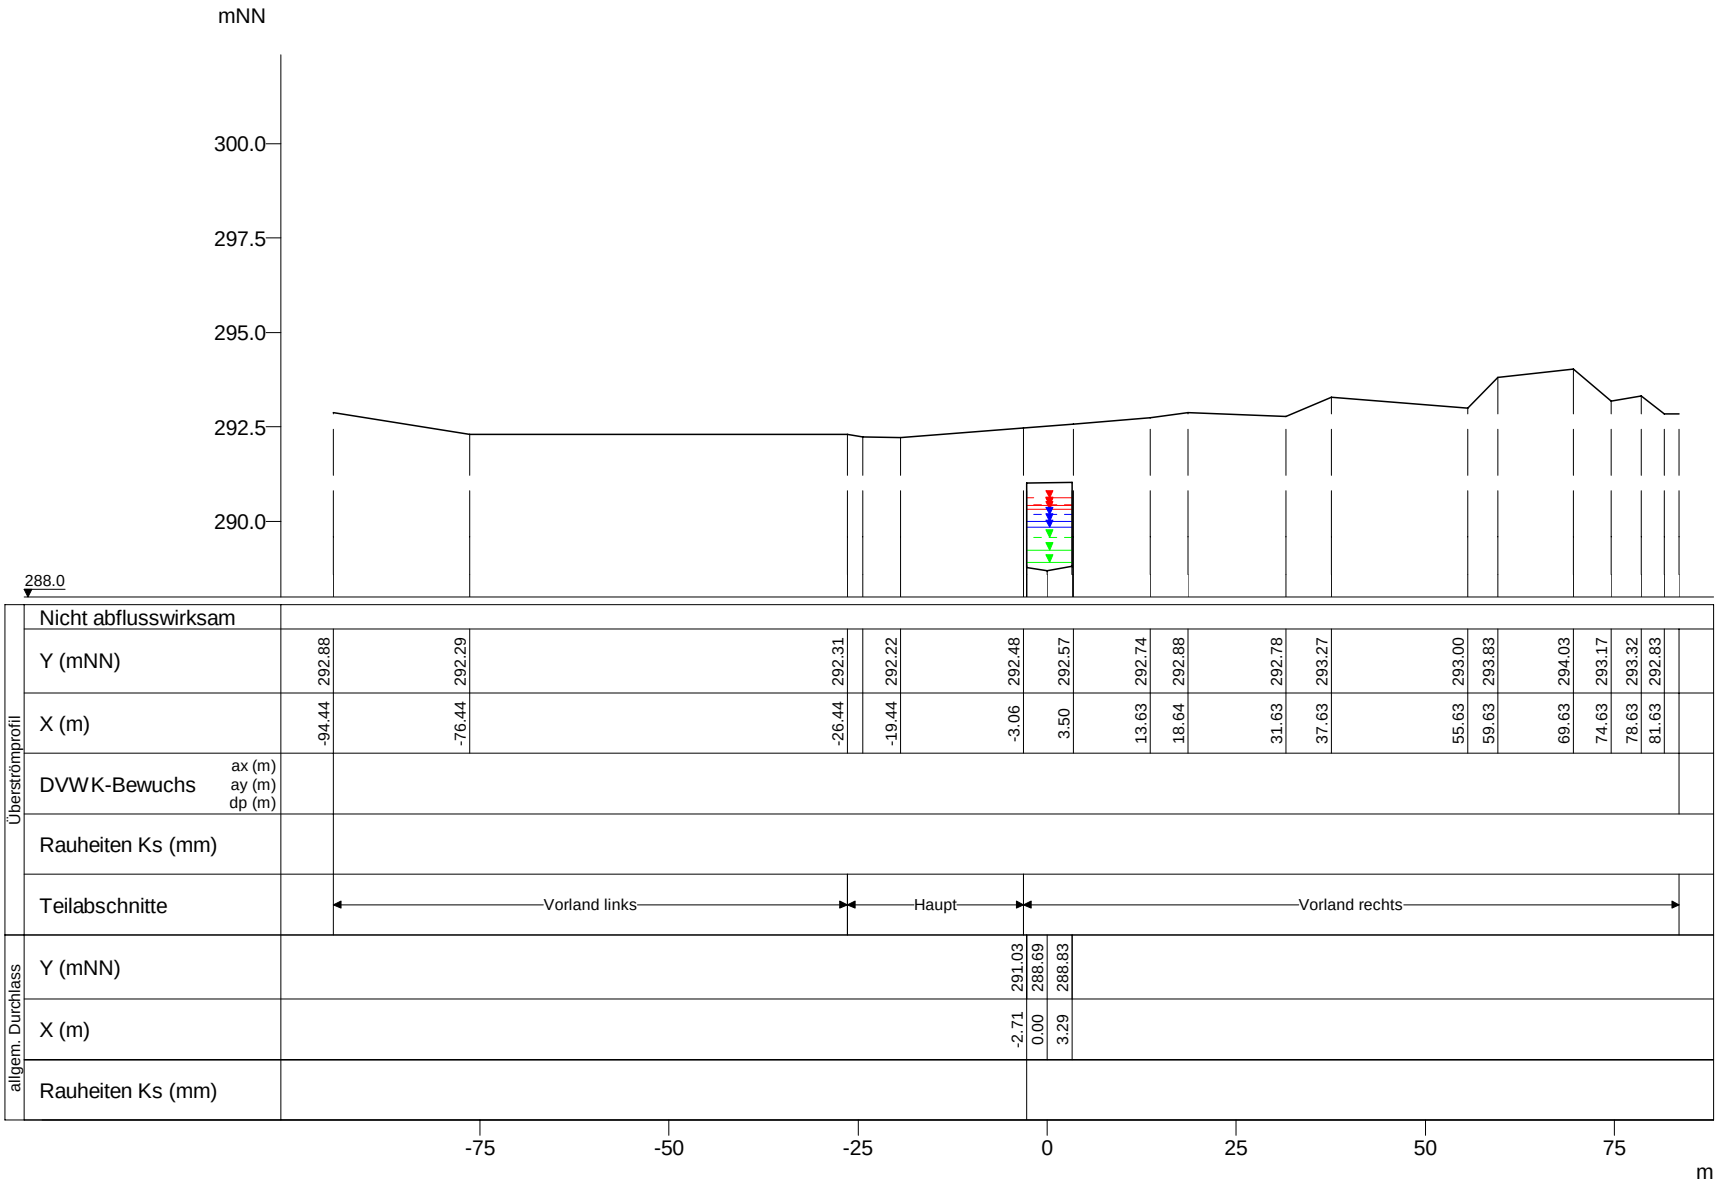

WSP [mNN]	Q [m³/s]
HQextrem 290.62	33.42
HQ200 290.44	26.26
HQ100 290.42	23.87
HQ50 290.31	21.17
HQ25 290.18	18.47
HQ10 289.99	14.93
HQ5 289.84	12.39
MHQ 289.57	8.55
0,5*MHQ 289.23	4.28
0,1*MHQ 288.91	0.86

Wark, Querprofile

Projekt: TIMIS flood / Dezember 2010

Profil-Nr.	161145
Modell-km	15.540
X-Maßstab	1 : 1000
Y-Maßstab	1 : 200
Gewässer-km AGE	15.540

Beauftragt durch

MINISTÈRE DE L'INTÉRIEUR ET À LA GRANDE RÉGION
Administration de la gestion de l'eau

Bearbeitet durch

Ernst Basler + Partner
Hydrotec
Ingenieurgesellschaft für Wasser und Umwelt mbH