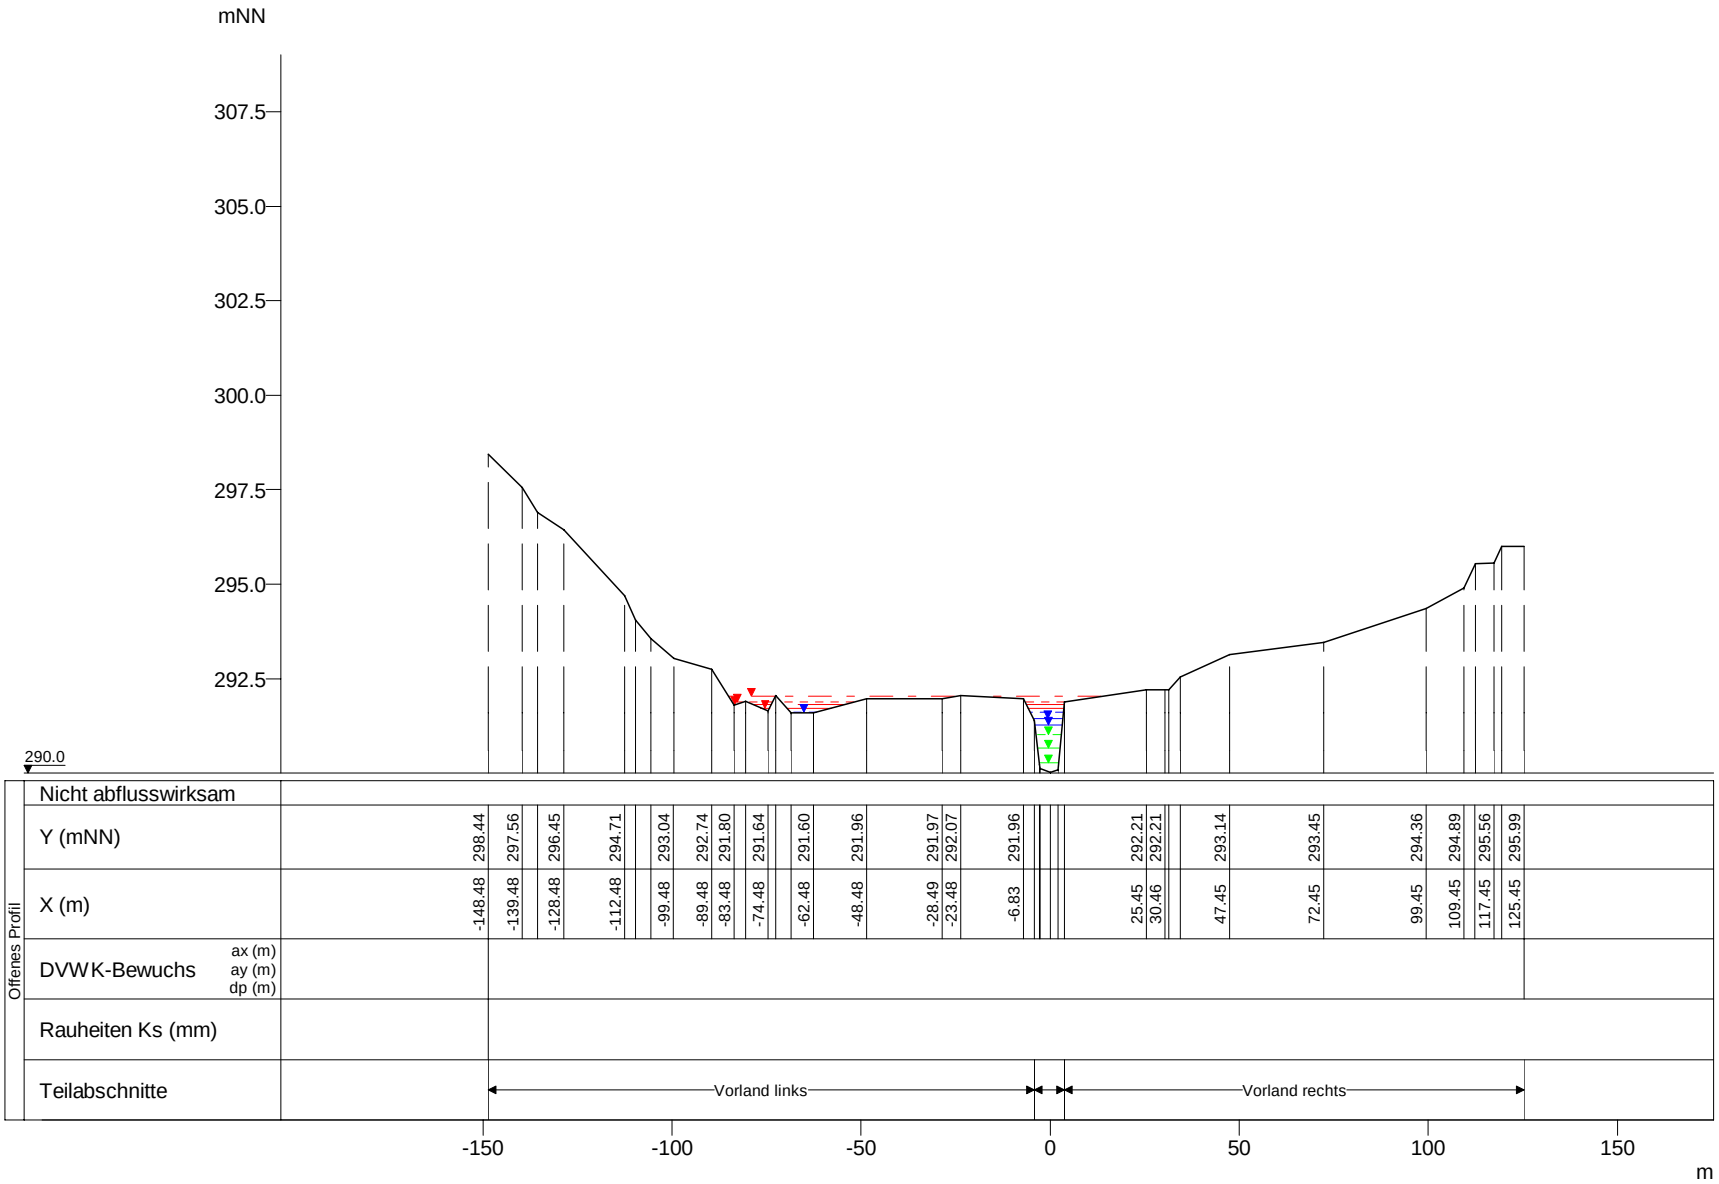


| WSP [mNN] | Q [m³/s] |
|---|---|
| HQextrem 292.03 | 33.19 |
| HQ200 291.88 | 26.08 |
| HQ100 291.81 | 23.71 |
| HQ50 291.72 | 21.03 |
| HQ25 291.62 | 18.35 |
| HQ10 291.44 | 14.83 |
| HQ5 291.29 | 12.30 |
| MHQ 291.02 | 8.50 |
| 0,5*MHQ 290.66 | 4.25 |
| 0,1*MHQ 290.29 | 0.85 |

Wark, Querprofile

Projekt: TIMIS flood / Dezember 2010

| | |
|---|---|
| Profil-Nr. | 161180 |
| Modell-km | 15.969 |
| X-Maßstab | 1 : 2000 |
| Y-Maßstab | 1 : 200 |
| Gewässer-km AGE | 15.969 |

Beauftragt durch

MINISTÈRE DE L'INTÉRIEUR ET À LA GRANDE RÉGION
Administration de la gestion de l'eau

Bearbeitet durch

Ernst Basler + Partner
Hydrotec
Ingenieurgesellschaft für Wasser und Umwelt mbH