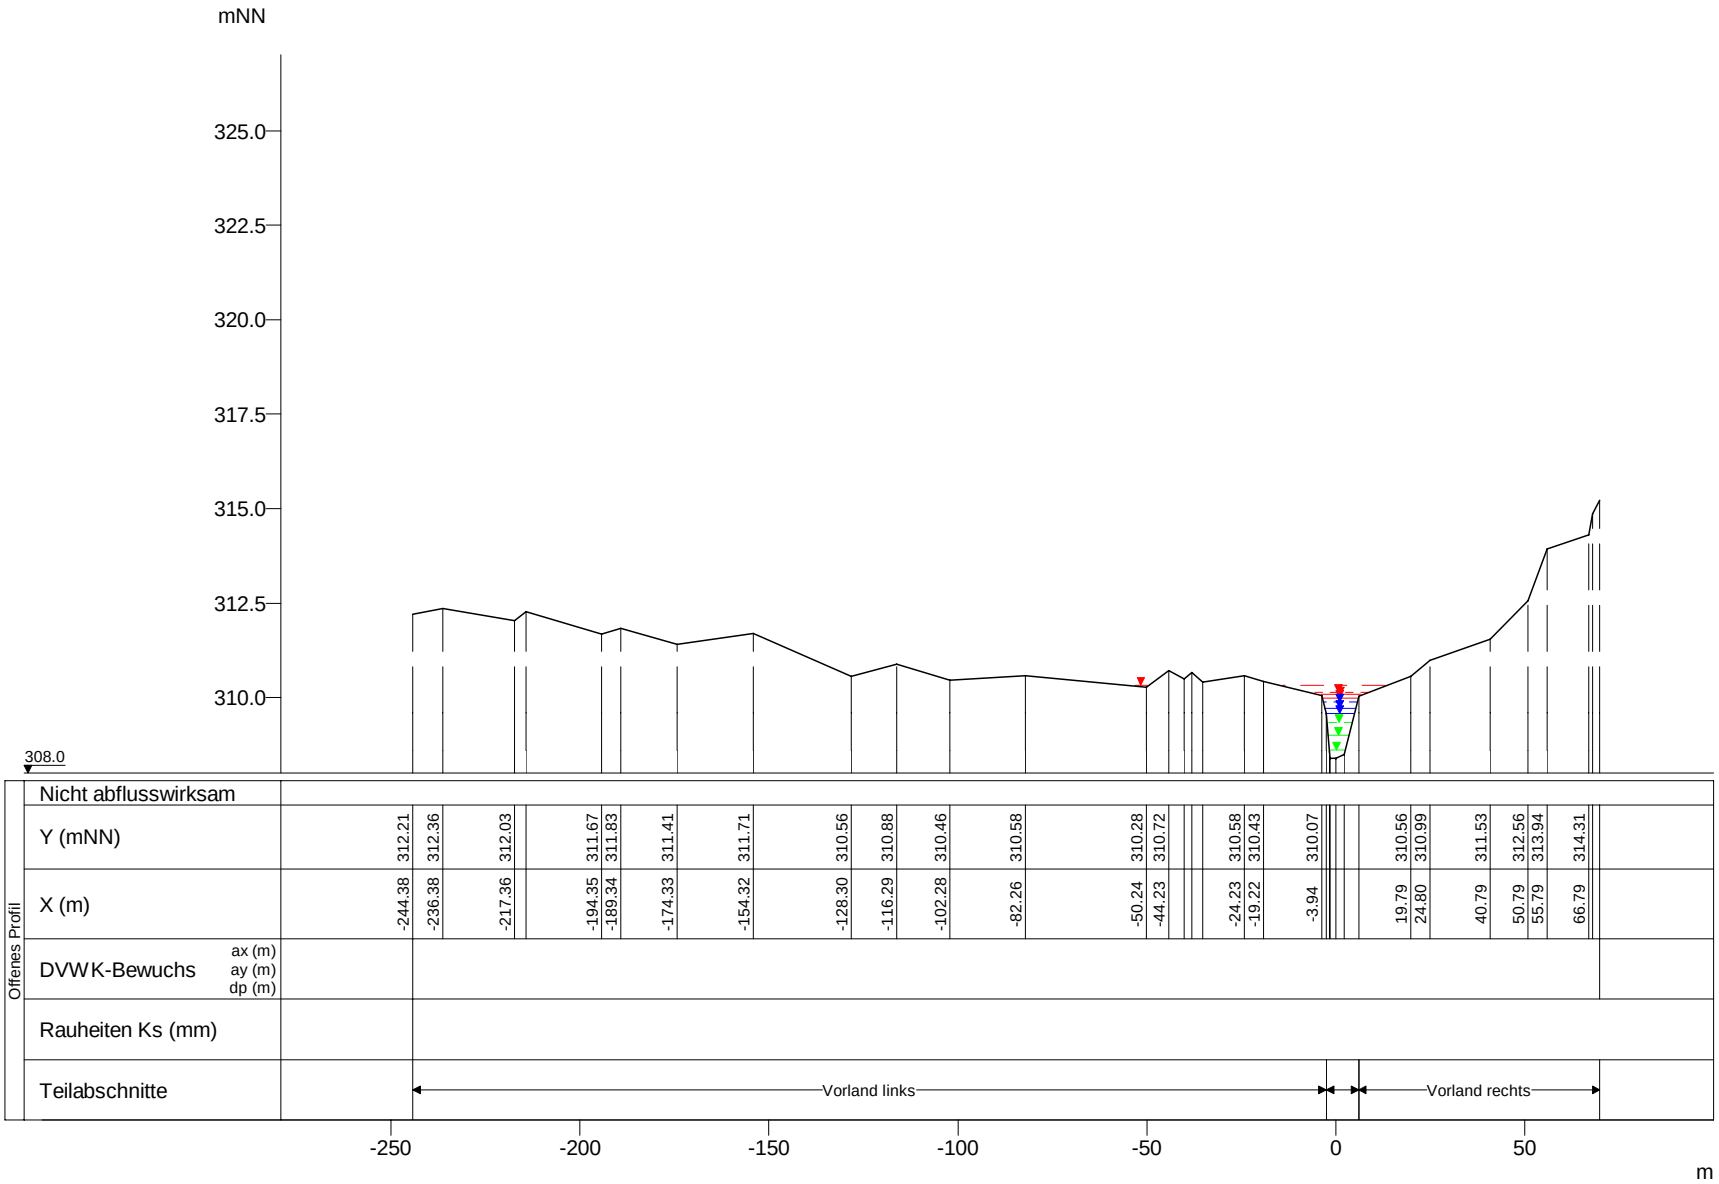


| WSP [mNN] | Q [m³/s] |
|---|---|
| HQextrem 310.31 | 24.22 |
| HQ200 310.14 | 19.03 |
| HQ100 310.07 | 17.30 |
| HQ50 309.97 | 15.34 |
| HQ25 309.87 | 13.39 |
| HQ10 309.71 | 10.82 |
| HQ5 309.58 | 8.98 |
| MHQ 309.34 | 6.20 |
| 0,5*MHQ 309.00 | 3.10 |
| 0,1*MHQ 308.63 | 0.62 |

Wark, Querprofile

Projekt: TIMIS flood / Dezember 2010

| | |
|---|---|
| Profil-Nr. | 161360 |
| Modell-km | 18.994 |
| X-Maßstab | 1 : 2000 |
| Y-Maßstab | 1 : 200 |
| Gewässer-km AGE | 18.994 |

Beauftragt durch

MINISTÈRE DE L'INTÉRIEUR ET À LA GRANDE RÉGION
Administration de la gestion de l'eau

Bearbeitet durch

Ernst Basler + Partner
Hydrotec
Ingenieurgesellschaft für Wasser und Umwelt mbH