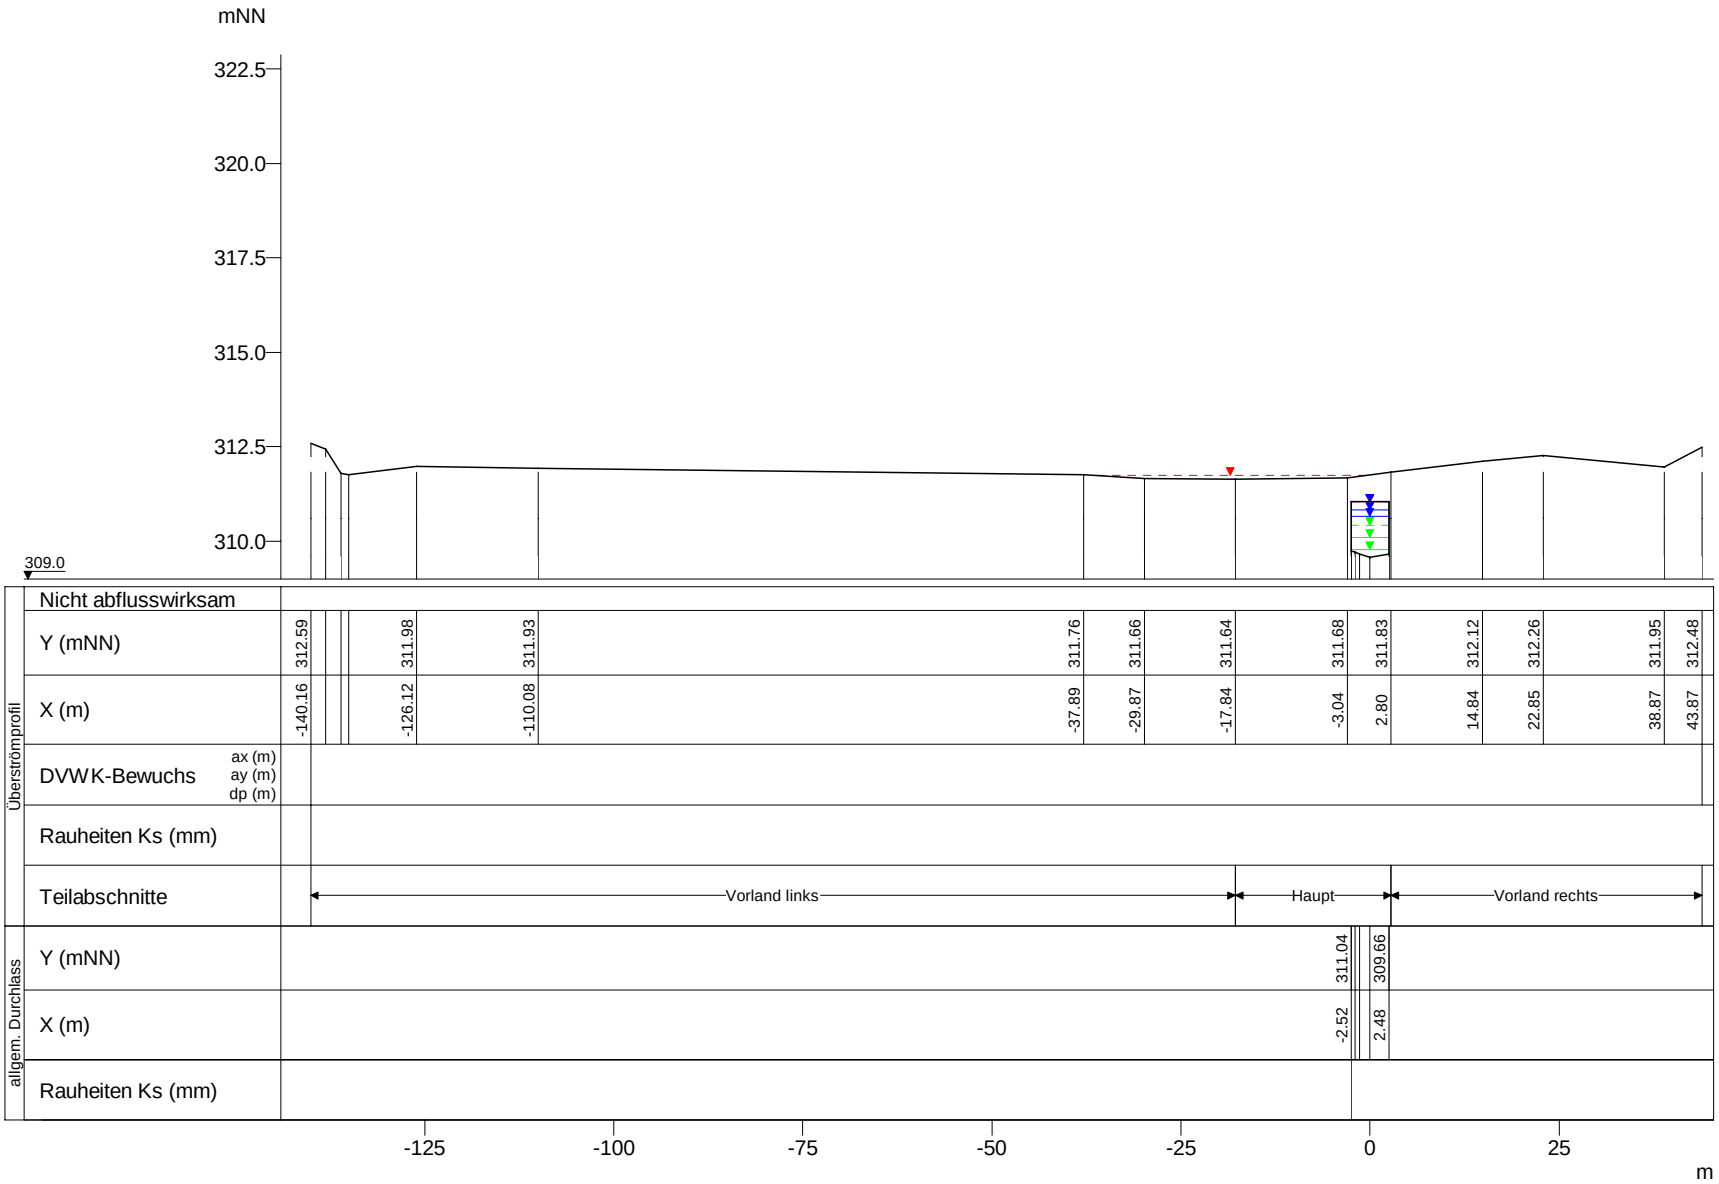

WSP [mNN]	Q [m³/s]
HQ200 311.74	1.84
HQextrem 311.04	24.11
HQ100 311.04	17.22
HQ200 311.04	17.10
HQ50 311.04	15.27
HQ25 311.04	13.33
HQ10 310.82	10.77
HQ5 310.67	8.94
MHQ 310.42	6.17
0,5*MHQ 310.10	3.09
0,1*MHQ 309.77	0.62

Wark, Querprofile

Projekt: TIMIS flood / Dezember 2010

Profil-Nr.	161385
Modell-km	19.176
X-Maßstab	1 : 1000
Y-Maßstab	1 : 200
Gewässer-km AGE	19.176

Beauftragt durch

MINISTÈRE DE L'INTÉRIEUR ET À LA GRANDE RÉGION
Administration de la gestion de l'eau

Bearbeitet durch

Ernst Basler + Partner
Hydrotec
Ingenieurgesellschaft für Wasser und Umwelt mbH