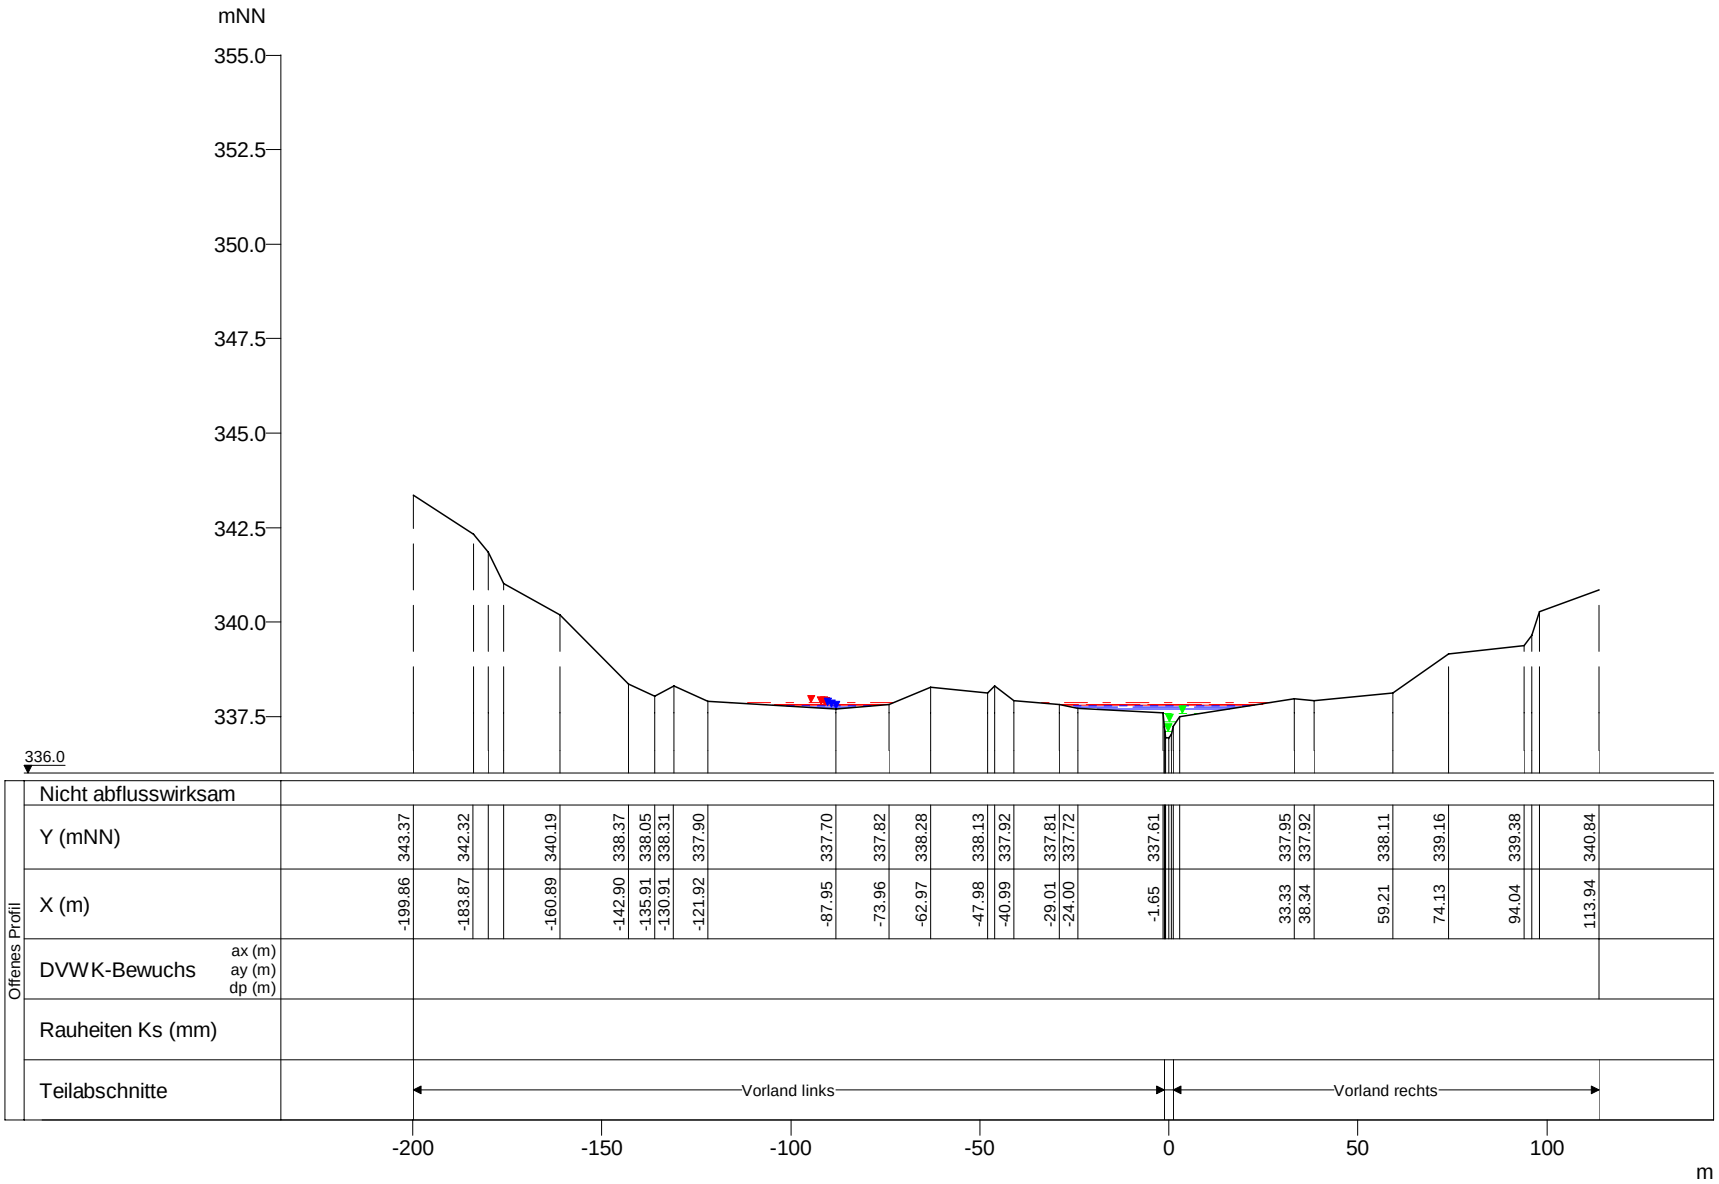

WSP [mNN]	Q [m³/s]
HQextrem 337.86	8.33
HQ200 337.82	6.55
HQ100 337.81	5.95
HQ50 337.79	5.28
HQ25 337.77	4.61
HQ10 337.74	3.72
HQ5 337.70	3.09
MHQ 337.59	2.13
0,5*MHQ 337.36	1.07
0,1*MHQ 337.10	0.21

Wark, Querprofile

Projekt: TIMIS flood / Dezember 2010

Profil-Nr.	161650
Modell-km	22.664
X-Maßstab	1 : 2000
Y-Maßstab	1 : 200
Gewässer-km AGE	22.664

Beauftragt durch

MINISTÈRE DE L'INTÉRIEUR ET À LA GRANDE RÉGION
Administration de la gestion de l'eau

Bearbeitet durch

Ernst Basler + Partner
Hydrotec
Ingenieurgesellschaft für Wasser und Umwelt mbH