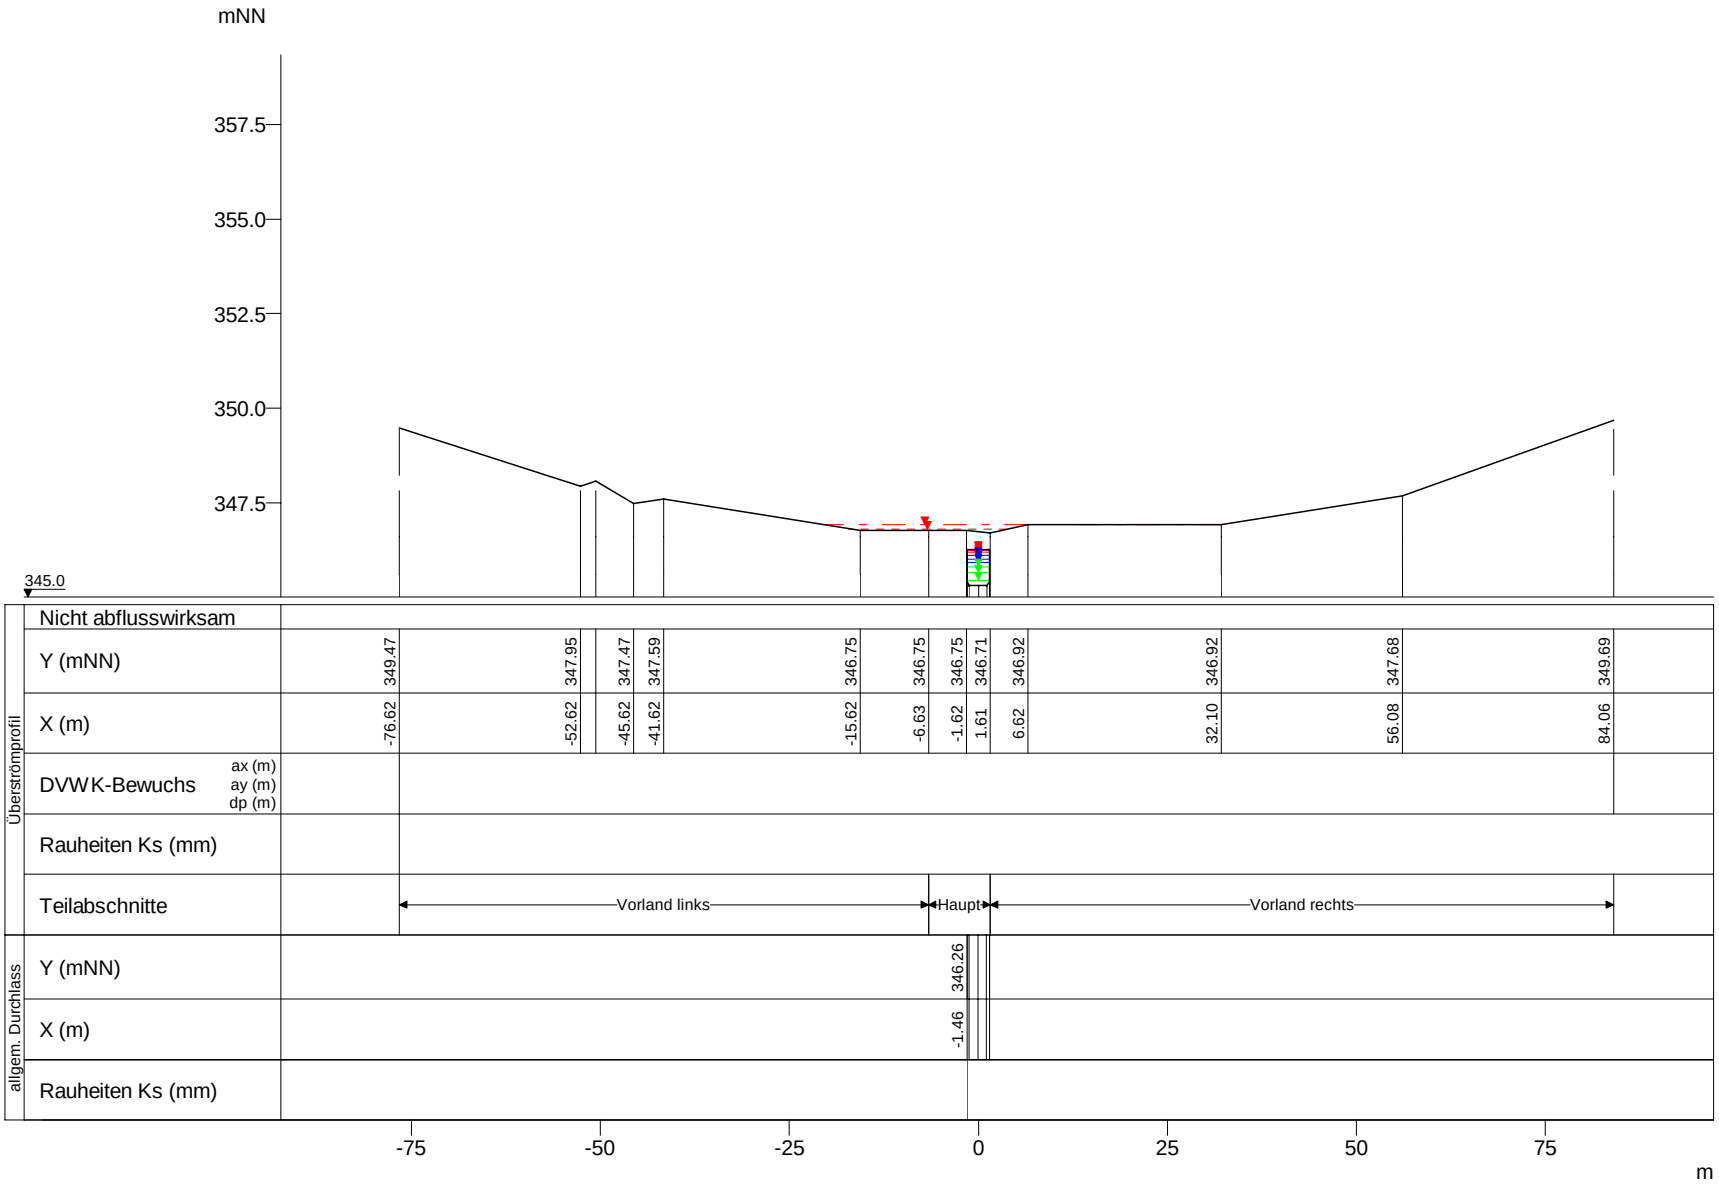

WSP [mNN]	Q [m³/s]
HQextrem 346.92	2.58
HQ200 346.80	0.34
HQ200 346.26	5.85
HQextrem 346.26	5.30
HQ100 346.24	5.63
HQ50 346.17	4.99
HQ25 346.11	4.36
HQ10 346.00	3.52
HQ5 345.92	2.92
MHQ 345.80	2.02
0,5*MHQ 345.63	1.01
0,1*MHQ 345.44	0.20

Wark, Querprofile

Projekt: TIMIS flood / Dezember 2010

Profil-Nr.	161715
Modell-km	23.357
X-Maßstab	1 : 1000
Y-Maßstab	1 : 200
Gewässer-km AGE	23.357

Beauftragt durch

MINISTÈRE DE L'INTÉRIEUR ET À LA GRANDE RÉGION
Administration de la gestion de l'eau

Bearbeitet durch

Ernst Basler + Partner
Hydrotec
Ingenieurgesellschaft für Wasser und Umwelt mbH