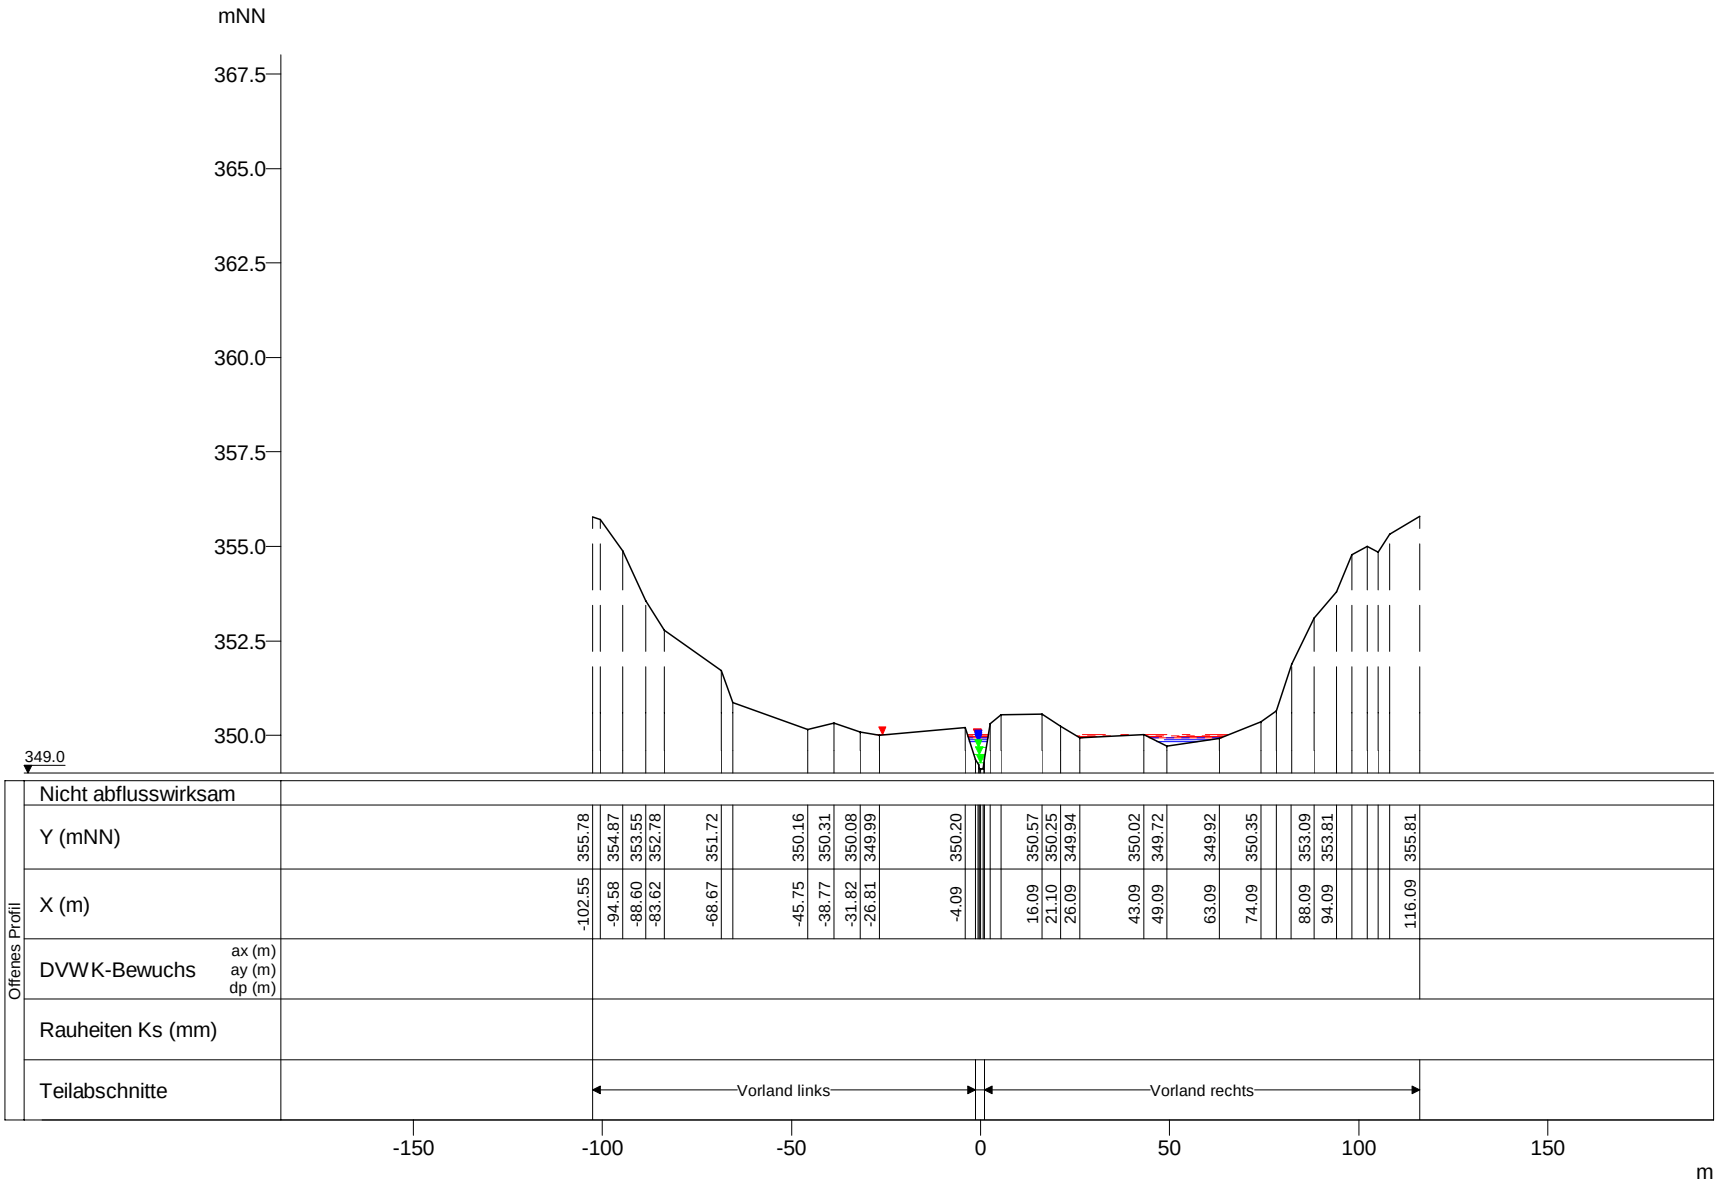

WSP [mNN]	Q [m³/s]
HQextrem 350.02	7.81
HQ200 349.98	6.14
HQ100 349.96	5.58
HQ50 349.95	4.95
HQ25 349.93	4.32
HQ10 349.89	3.49
HQ5 349.84	2.89
MHQ 349.68	2.00
0,5*MHQ 349.49	1.00
0,1*MHQ 349.28	0.20

Wark, Querprofile

Projekt: TIMIS flood / Dezember 2010

Profil-Nr.	161750
Modell-km	23.565
X-Maßstab	1 : 2000
Y-Maßstab	1 : 200
Gewässer-km AGE	23.565

Beauftragt durch

MINISTÈRE DE L'INTÉRIEUR ET À LA GRANDE RÉGION
Administration de la gestion de l'eau

Bearbeitet durch

Ernst Basler + Partner
Hydrotec
Ingenieurgesellschaft für Wasser und Umwelt mbH