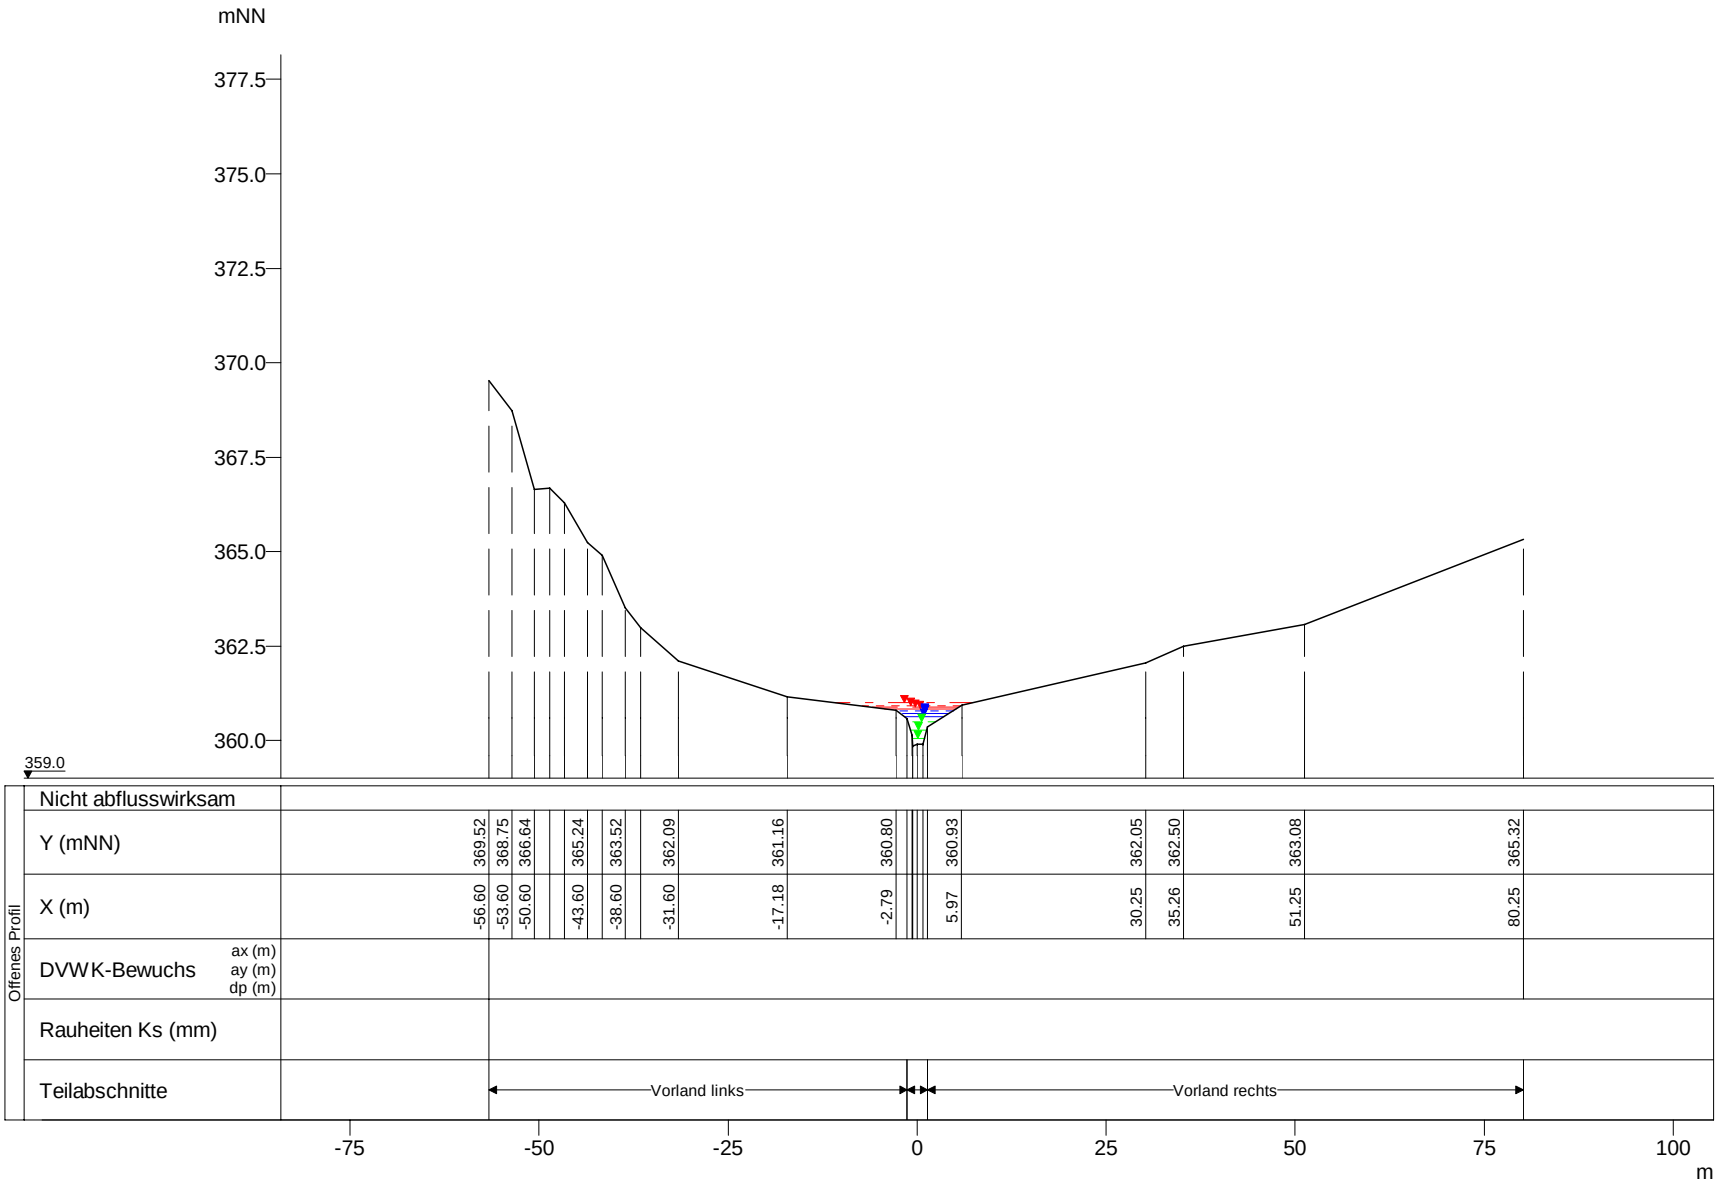

WSP [mNN]	Q [m³/s]
HQextrem 361.00	7.20
HQ200 360.92	5.65
HQ100 360.88	5.14
HQ50 360.84	4.56
HQ25 360.79	3.98
HQ10 360.71	3.21
HQ5 360.64	2.67
MHQ 360.50	1.84
0,5*MHQ 360.28	0.92
0,1*MHQ 360.06	0.18

Wark, Querprofile

Projekt: TIMIS flood / Dezember 2010

Profil-Nr.	161820
Modell-km	24.385
X-Maßstab	1 : 1000
Y-Maßstab	1 : 200
Gewässer-km AGE	24.385

Beauftragt durch

MINISTÈRE DE L'INTÉRIEUR ET À LA GRANDE RÉGION
Administration de la gestion de l'eau

Bearbeitet durch

Ernst Basler + Partner
Hydrotec
Ingenieurgesellschaft für Wasser und Umwelt mbH