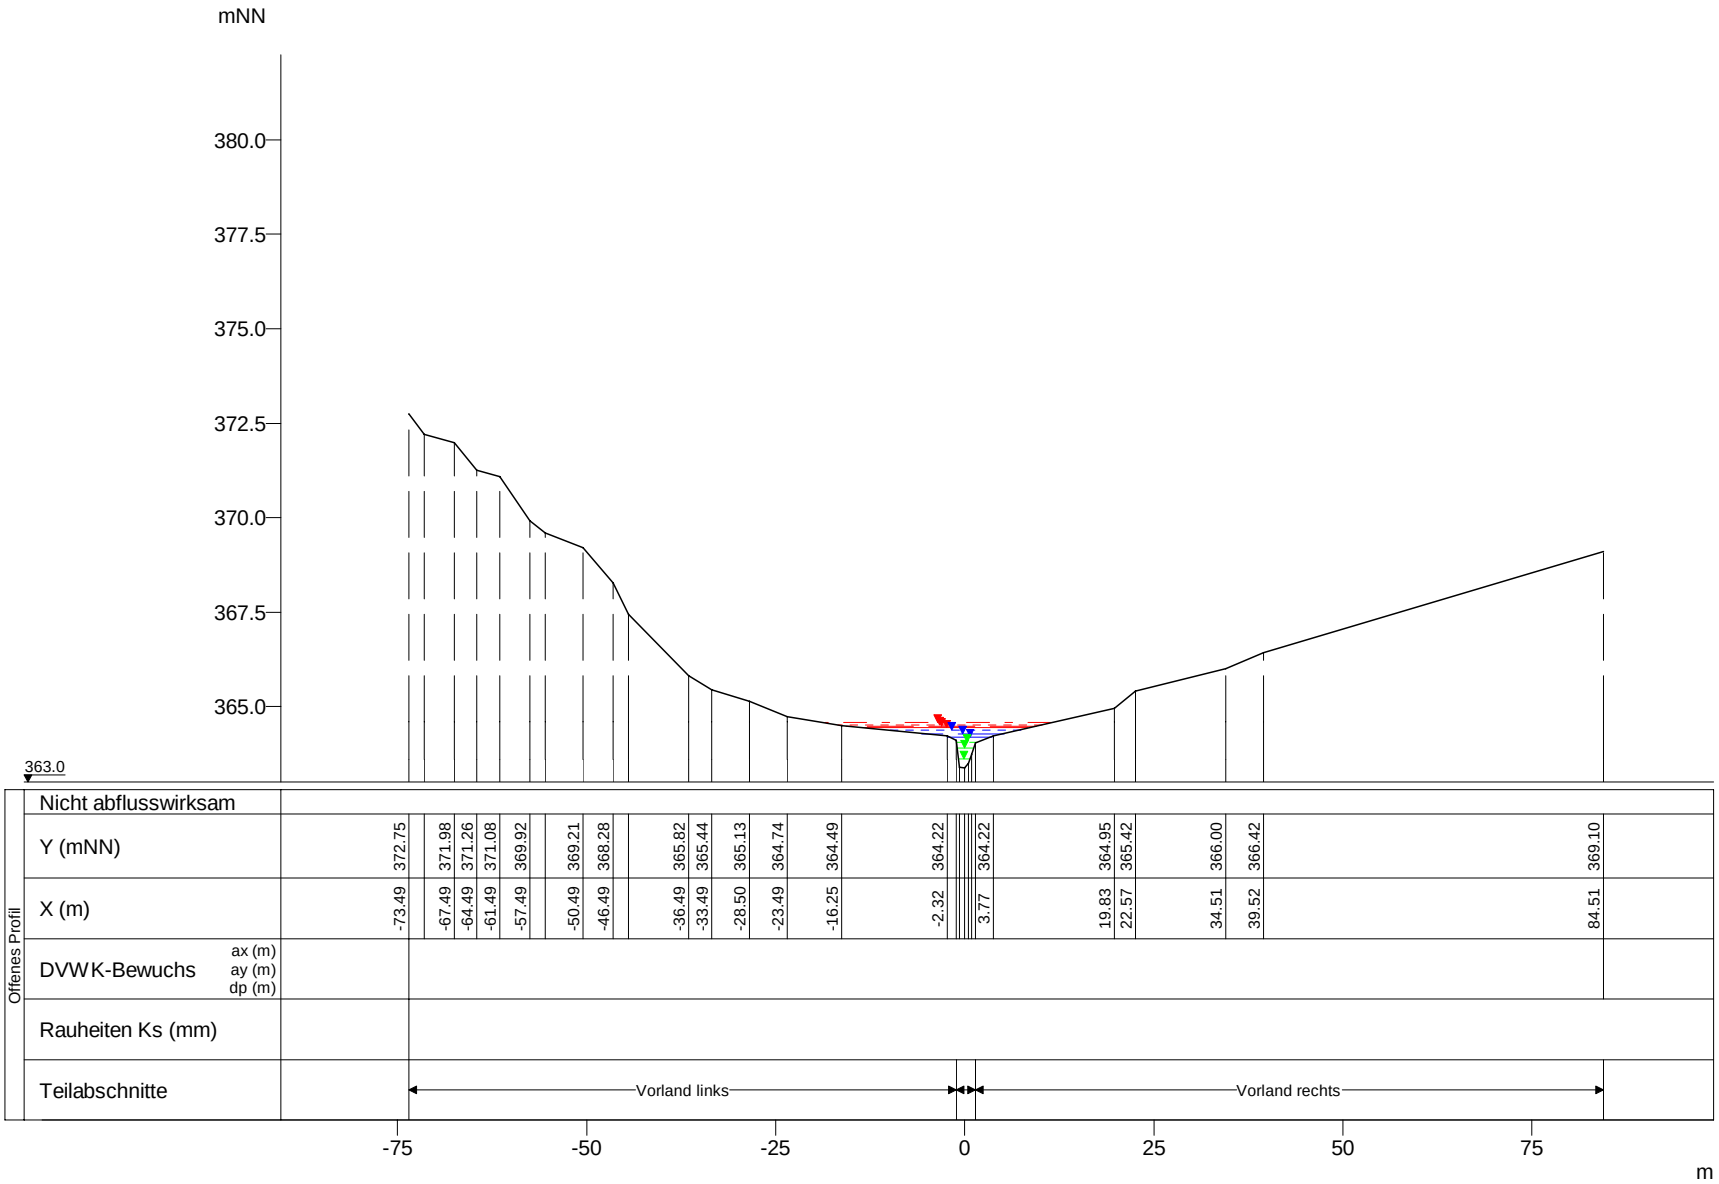

WSP [mNN]	Q [m³/s]
HQextrem 364.57	7.03
HQ200 364.51	5.52
HQ100 364.48	5.02
HQ50 364.44	4.45
HQ25 364.39	3.88
HQ10 364.29	3.14
HQ5 364.21	2.60
MHQ 364.07	1.80
0,5*MHQ 363.91	0.90
0,1*MHQ 363.63	0.18

Wark, Querprofile

Projekt: TIMIS flood / Dezember 2010

Profil-Nr.	161830
Modell-km	24.614
X-Maßstab	1 : 1000
Y-Maßstab	1 : 200
Gewässer-km AGE	24.613

Beauftragt durch

MINISTÈRE DE L'INTÉRIEUR ET À LA GRANDE RÉGION
Administration de la gestion de l'eau

Bearbeitet durch

Ernst Basler + Partner
Hydrotec
Ingenieurgesellschaft für Wasser und Umwelt mbH