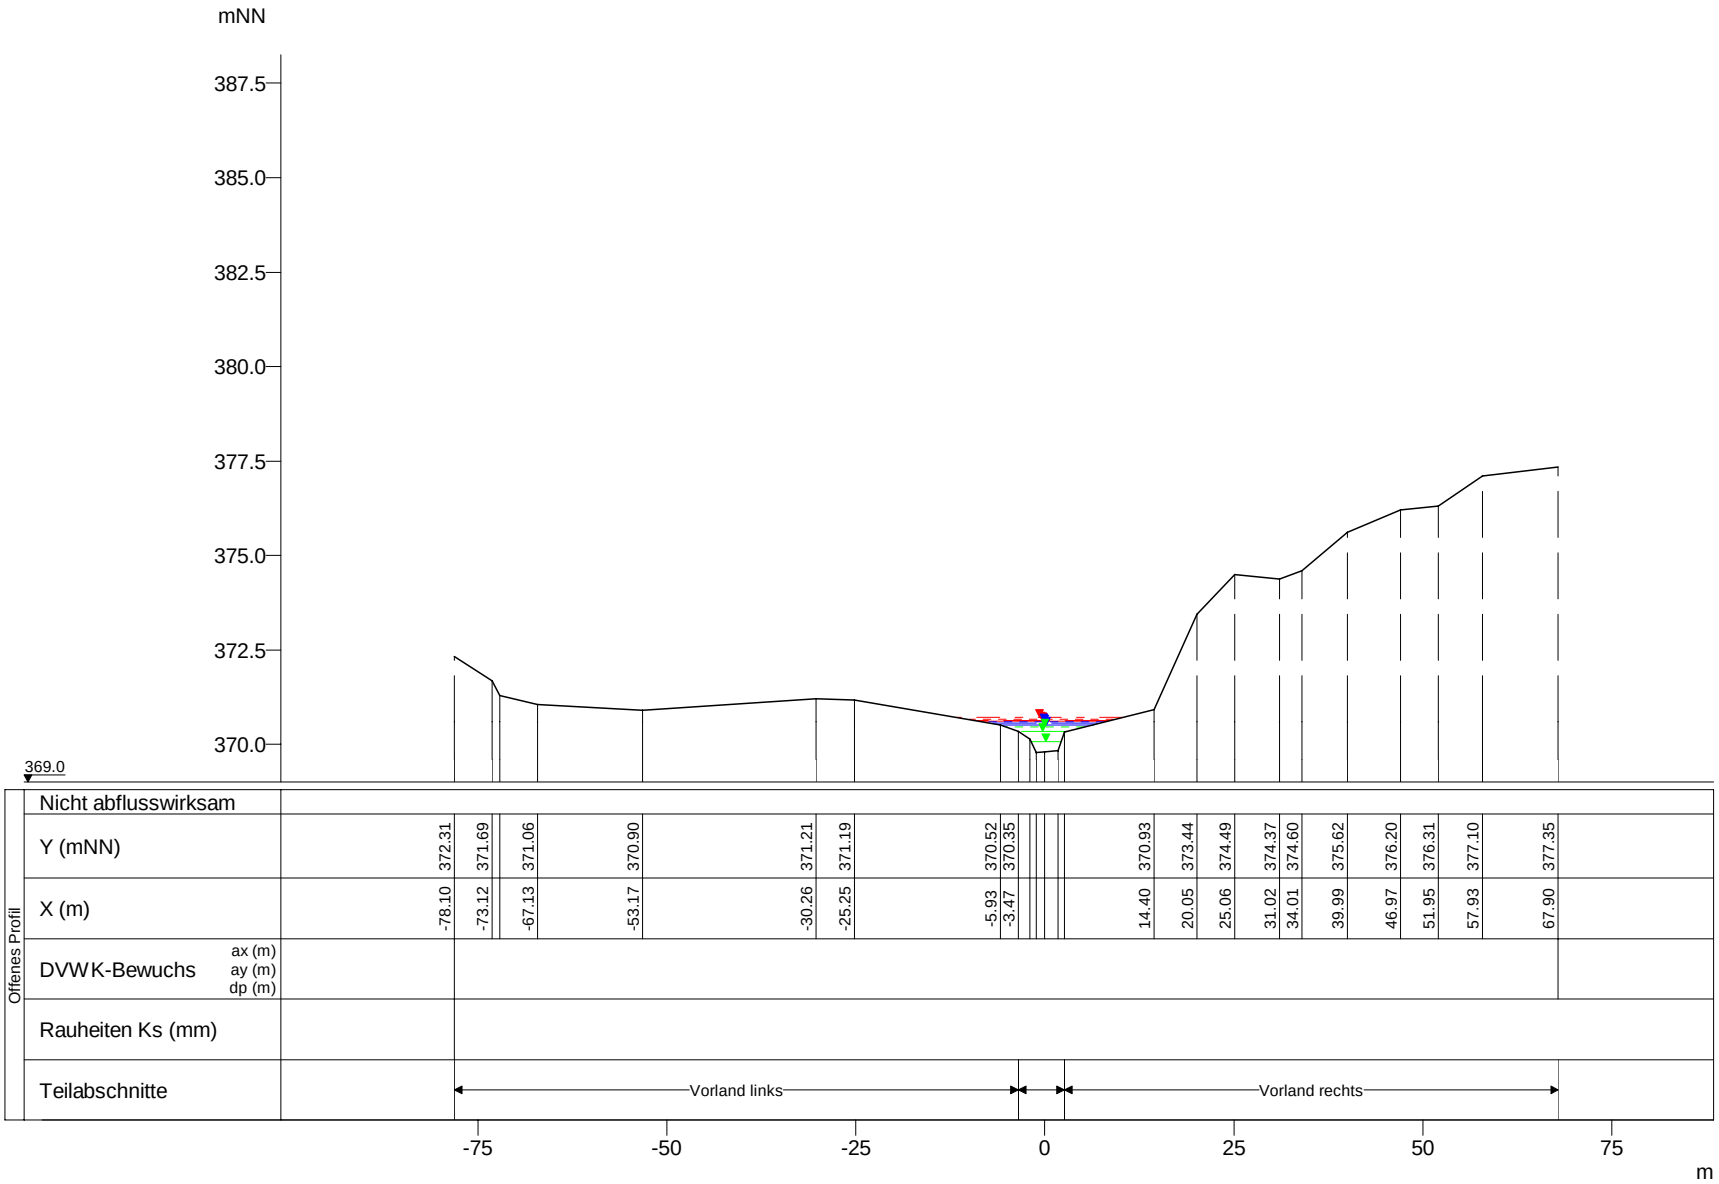

WSP [mNN]	Q [m³/s]
HQextrem 370.72	6.33
HQ200 370.66	4.97
HQ100 370.64	4.52
HQ50 370.62	4.01
HQ25 370.59	3.50
HQ10 370.55	2.83
HQ5 370.52	2.35
MHQ 370.46	1.62
0,5*MHQ 370.34	0.81
0,1*MHQ 370.08	0.16

Wark, Querprofile

Projekt: TIMIS flood / Dezember 2010

Profil-Nr.	161860
Modell-km	24.983
X-Maßstab	1 : 1000
Y-Maßstab	1 : 200
Gewässer-km AGE	24.983

Beauftragt durch

MINISTÈRE DE L'INTÉRIEUR ET À LA GRANDE RÉGION
Administration de la gestion de l'eau

Bearbeitet durch

Ernst Basler + Partner
Hydrotec
Ingenieurgesellschaft für Wasser und Umwelt mbH