


mNN

392.5
390.0
387.5
385.0
382.5
380.0
377.5
375.0

374.0

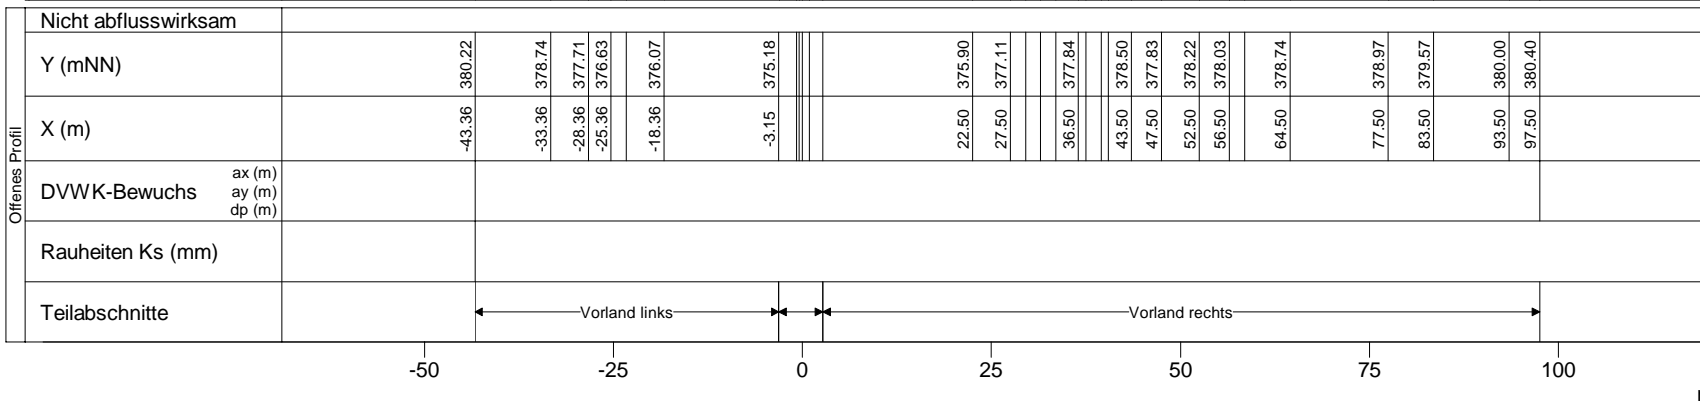

Wark, Querprofile

Projekt: TIMIS flood / Dezember 2010

Profil-Nr. 161910
Modell-km 25.218
X-Maßstab 1 : 1000
Y-Maßstab 1 : 200
Gewässer-km AGE 25.218



Bearbeitet durch
Ernst Basler + Partner
Hydrotec
Ingenieurgesellschaft für Wasser und Umwelt mbH