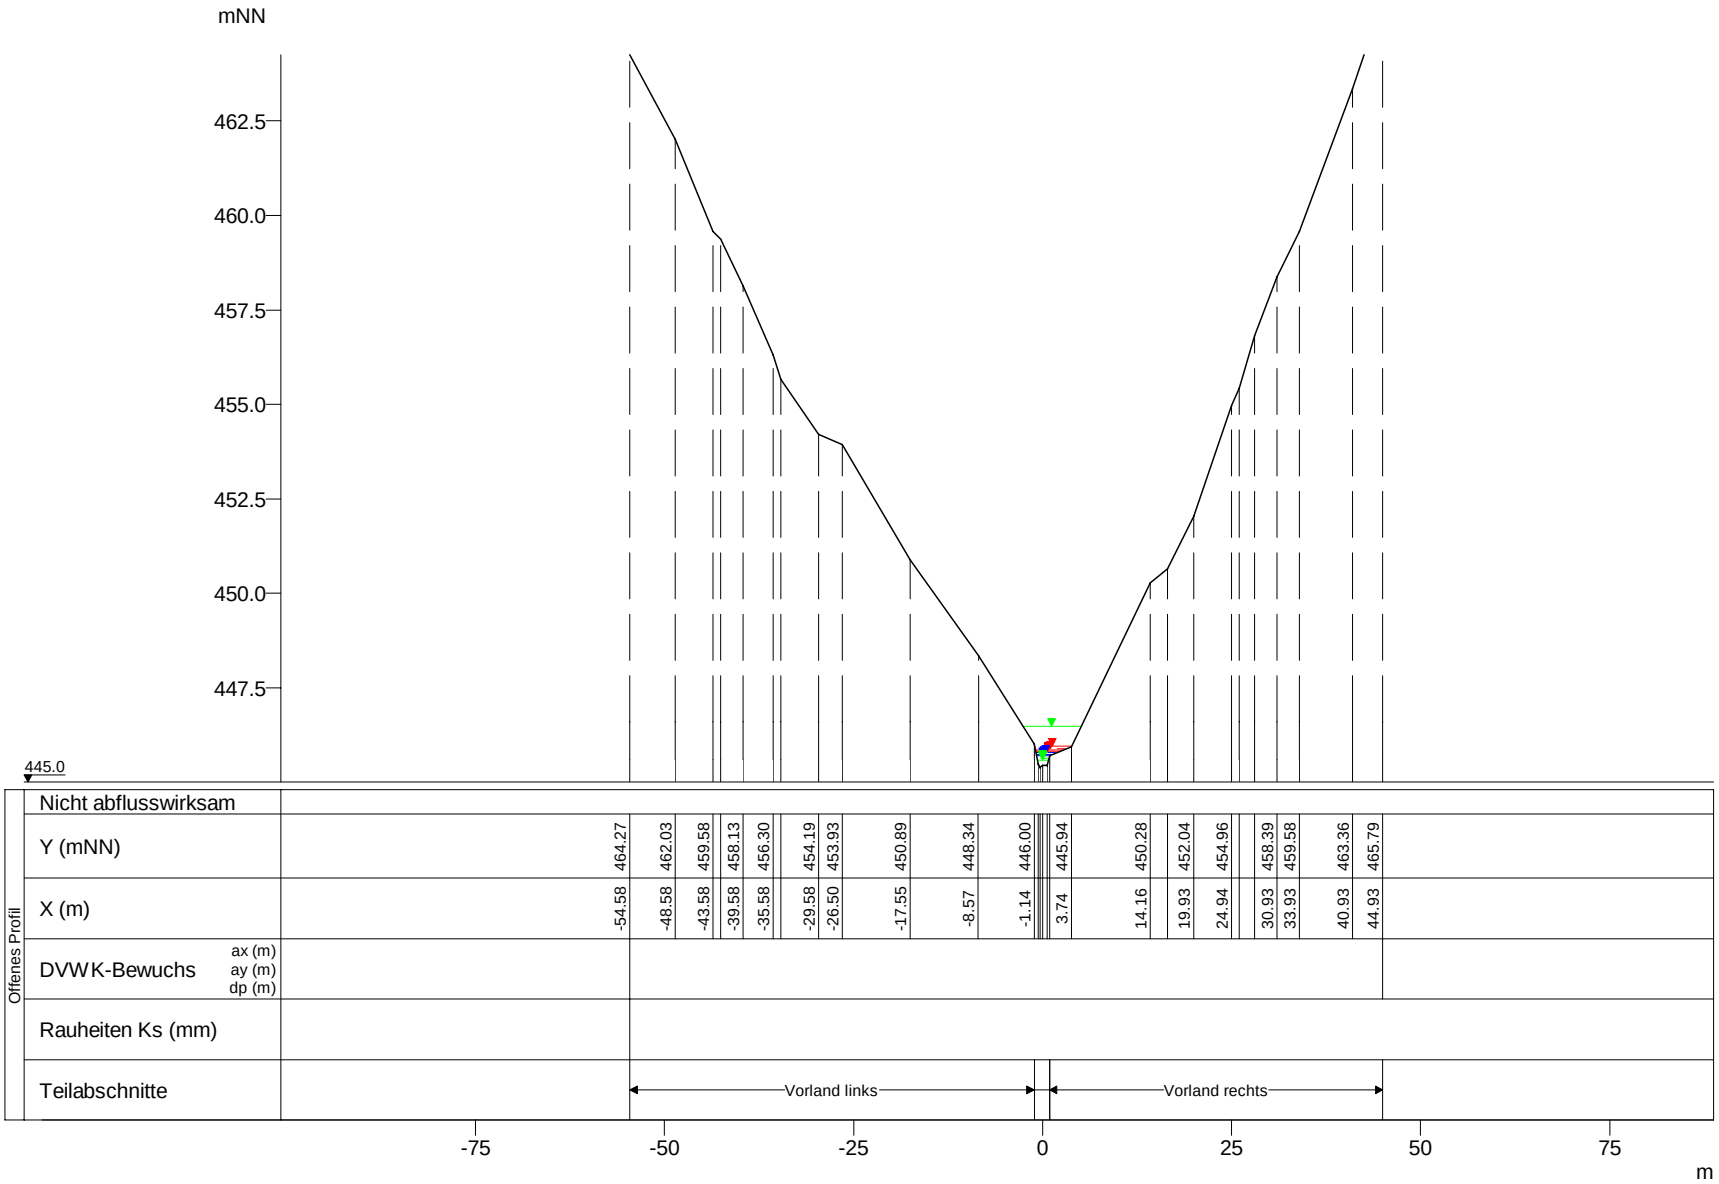

WSP [mNN]	Q [m³/s]
0,1*MHQ 446.49	0.04
HQextrem 445.95	1.51
HQ200 445.88	1.19
HQ100 445.86	1.08
HQ50 445.83	0.96
HQ25 445.77	0.84
HQ10 445.73	0.67
HQ5 445.70	0.56
MHQ 445.65	0.39
0,5*MHQ 445.58	0.20

Wark, Querprofile

Projekt: TIMIS flood / Dezember 2010

Profil-Nr.	162090
Modell-km	27.536
X-Maßstab	1 : 1000
Y-Maßstab	1 : 200
Gewässer-km AGE	27.536

Beauftragt durch

MINISTÈRE DE L'INTÉRIEUR ET À LA GRANDE RÉGION
Administration de la gestion de l'eau

Bearbeitet durch

Ernst Basler + Partner
Hydrotec
Ingenieurgesellschaft für Wasser und Umwelt mbH