


mNN

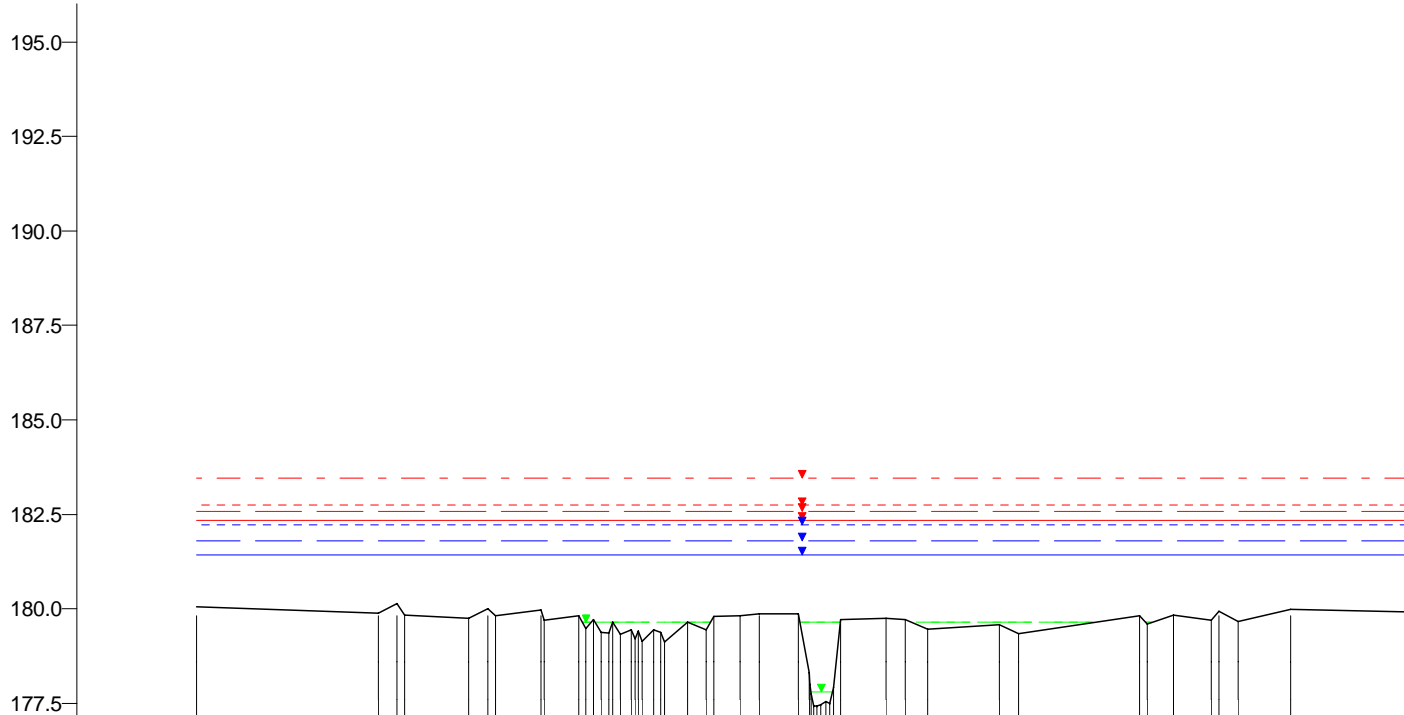

177.0

Nicht abflusswirksam		
Offenes Profil	Y (mNN)	180.05
	X (m)	-165.01
	DVWK-Bewuchs ax (m) ay (m) dp (m)	
	Rauheiten Ks (mm)	
	Teilabschnitte	← Vorland links Vorland rechts →

Weisse Ernz, Querprofile

Projekt: TIMIS flood / Dezember 2010

Profil-Nr. 145000
 Modell-km 0.007
 X-Maßstab 1 : 2000
 Y-Maßstab 1 : 200
 Gewässer-km AGE 0.007



Bearbeitet durch
Ernst Basler + Partner
 Hydrotec
 Ingenieurgesellschaft für Wasser und Umwelt mbH