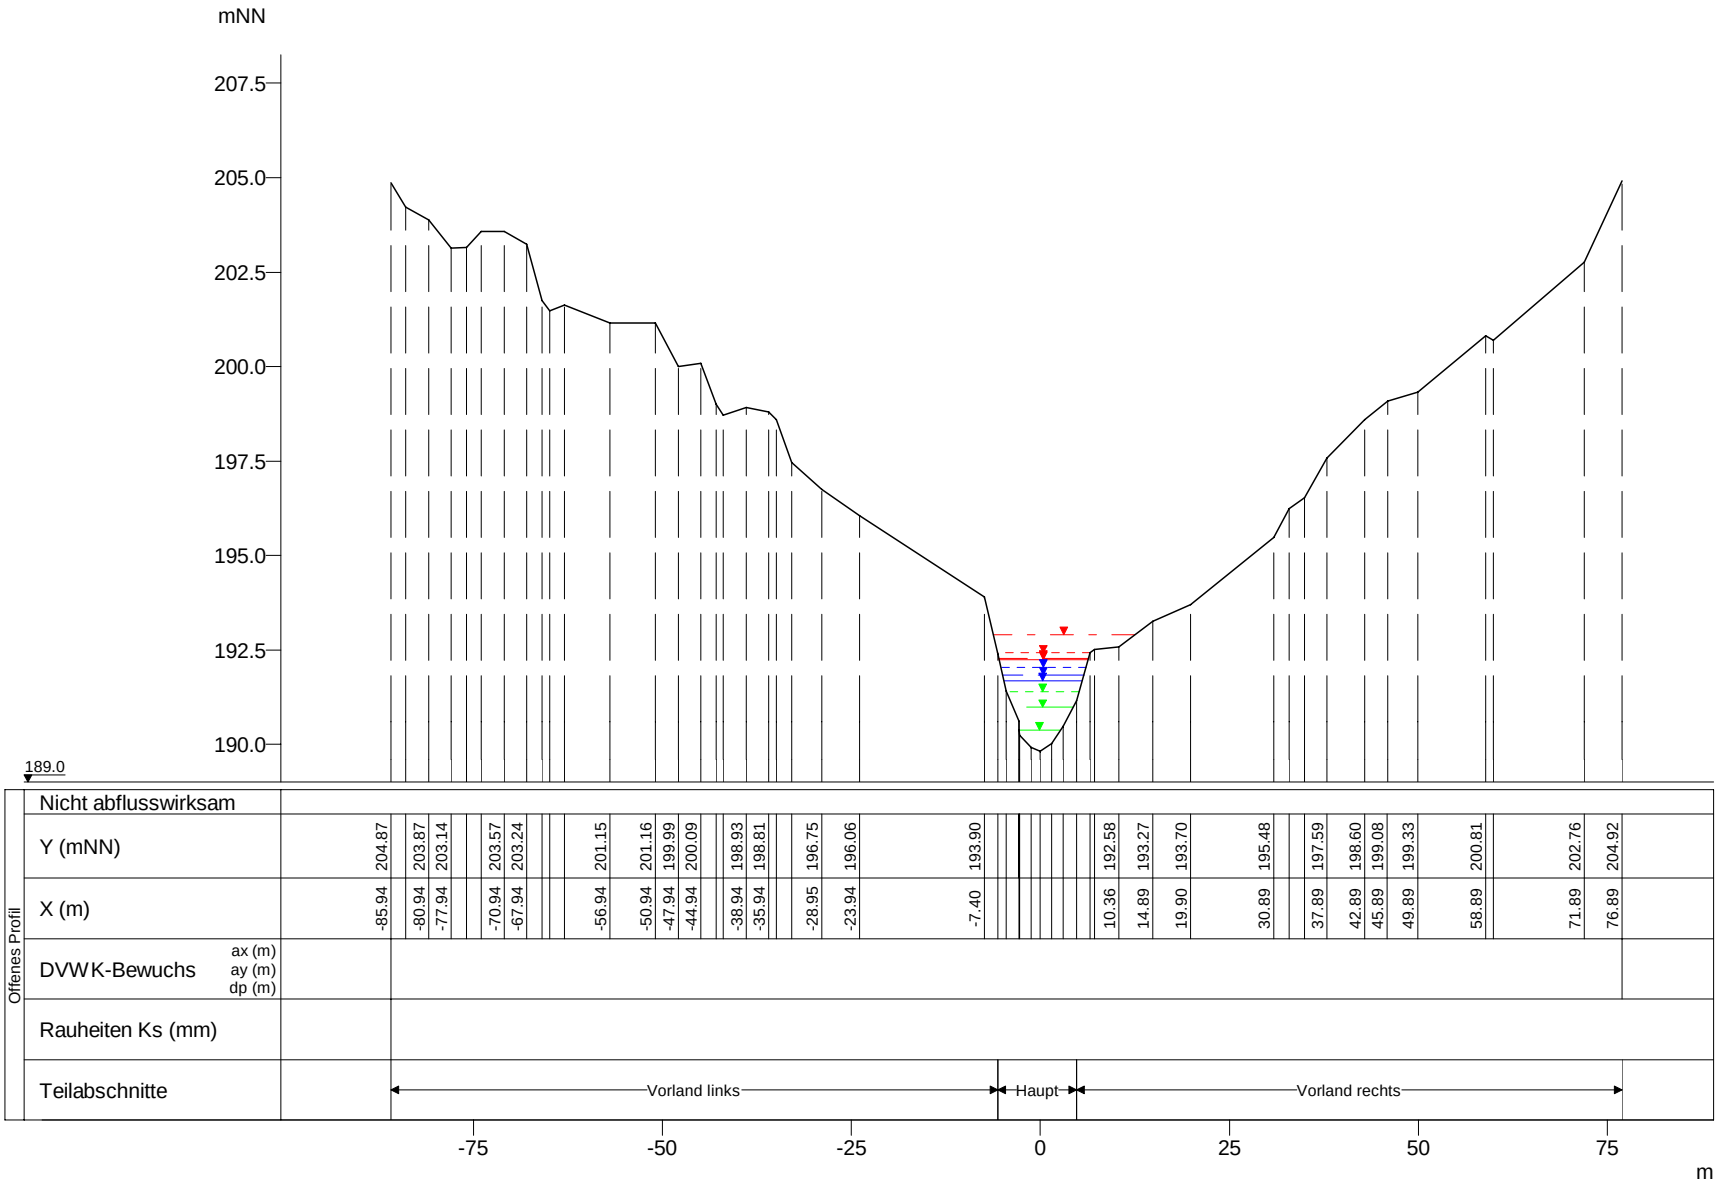

WSP [mNN]	Q [m³/s]
HQextrem 192.90	105.10
HQ200 192.42	82.58
HQ100 192.29	75.07
HQ50 192.24	72.10
HQ25 192.04	60.74
HQ10 191.85	50.57
HQ5 191.67	42.10
MHQ 191.40	28.57
0,5*MHQ 190.98	14.29
0,1*MHQ 190.38	2.86

Weisse Ernz, Querprofile

Projekt: TIMIS flood / Dezember 2010

Profil-Nr.	145120
Modell-km	0.911
X-Maßstab	1 : 1000
Y-Maßstab	1 : 200
Gewässer-km AGE	0.911

Beauftragt durch

MINISTÈRE DE L'INTÉRIEUR ET À LA GRANDE RÉGION
Administration de la gestion de l'eau

Bearbeitet durch

Ernst Basler + Partner
Hydrotec
Ingenieurgesellschaft für Wasser und Umwelt mbH