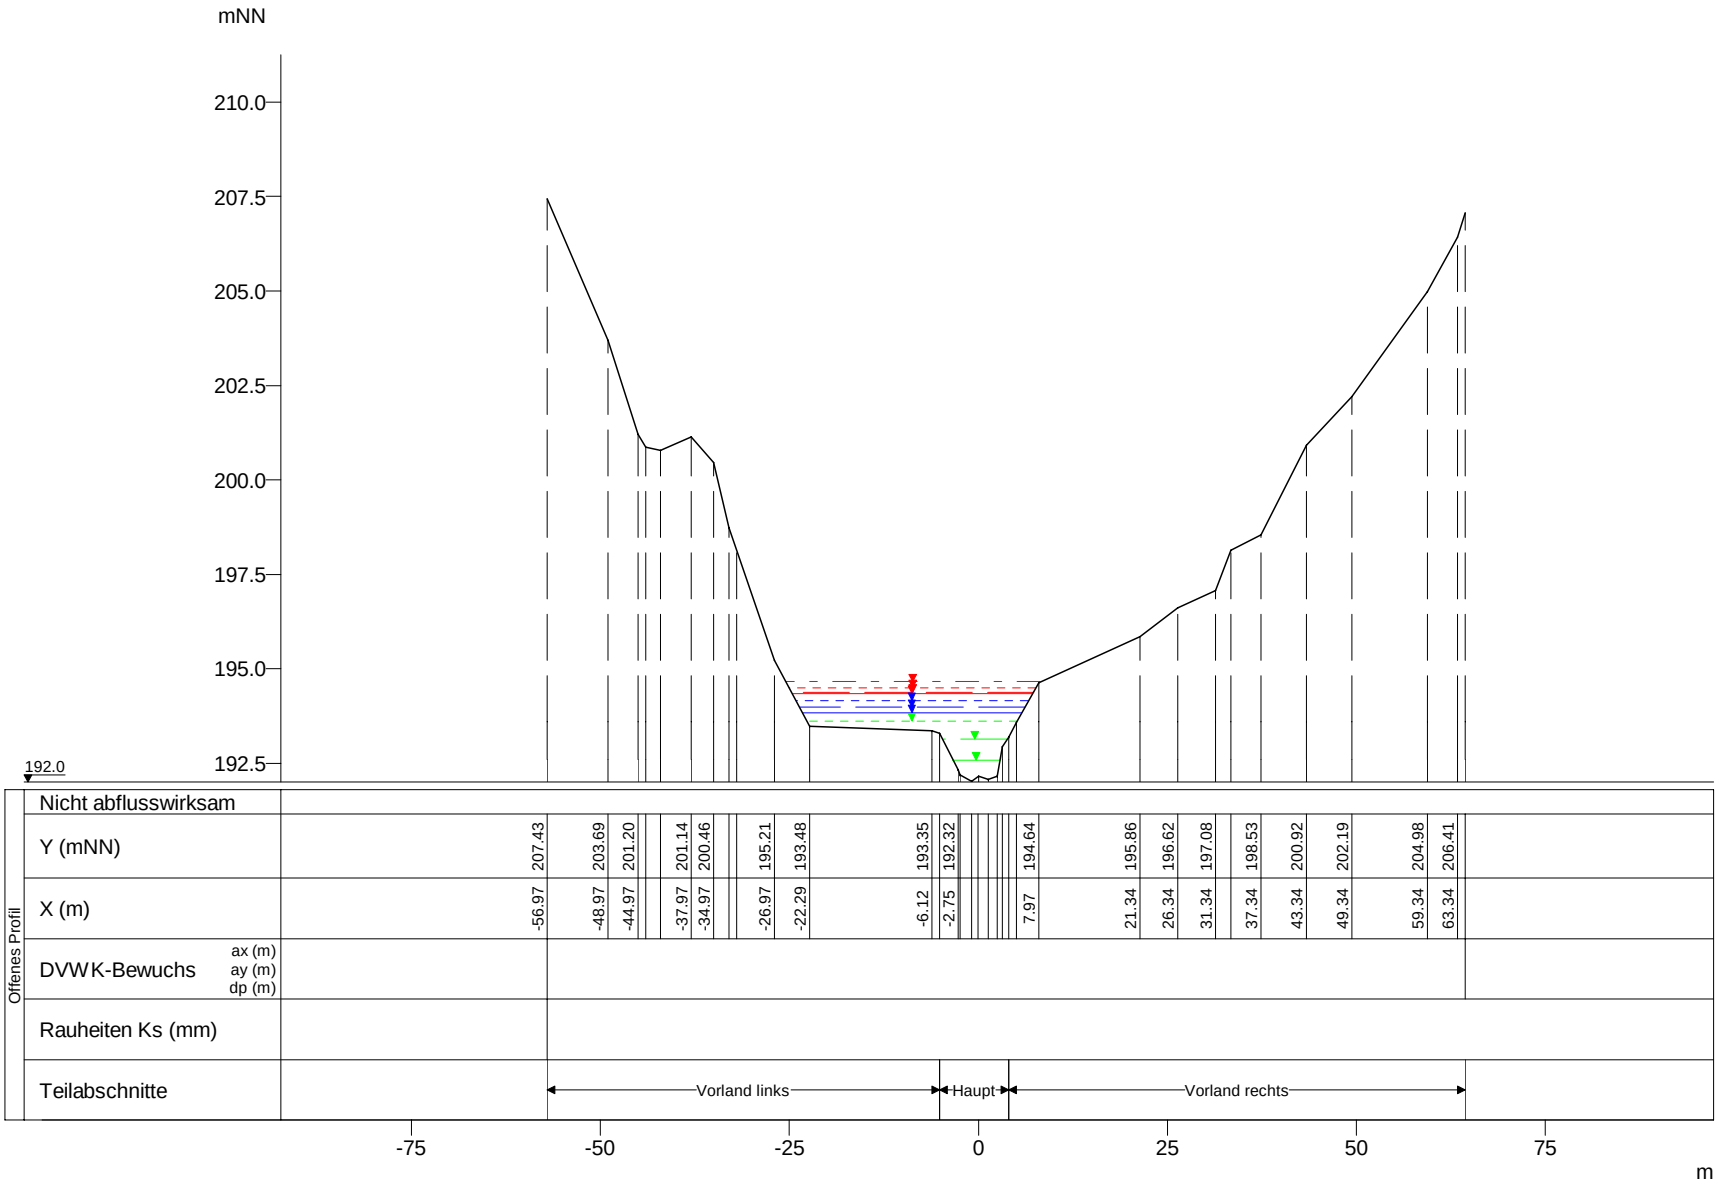

WSP [mNN]	Q [m³/s]
HQextrem 194.66	105.07
HQ200 194.50	82.55
HQ100 194.39	75.05
HQ50 194.34	72.08
HQ25 194.16	60.73
HQ10 193.98	50.56
HQ5 193.83	42.09
MHQ 193.61	28.56
0,5*MHQ 193.14	14.28
0,1*MHQ 192.59	2.86

Weisse Ernz, Querprofile

Projekt: TIMIS flood / Dezember 2010

Profil-Nr.	145130
Modell-km	1.064
X-Maßstab	1 : 1000
Y-Maßstab	1 : 200
Gewässer-km AGE	1.064

Beauftragt durch

MINISTÈRE DE L'INTÉRIEUR ET À LA GRANDE RÉGION
Administration de la gestion de l'eau

Bearbeitet durch

Ernst Basler + Partner
Hydrotec
Ingenieurgesellschaft für Wasser und Umwelt mbH