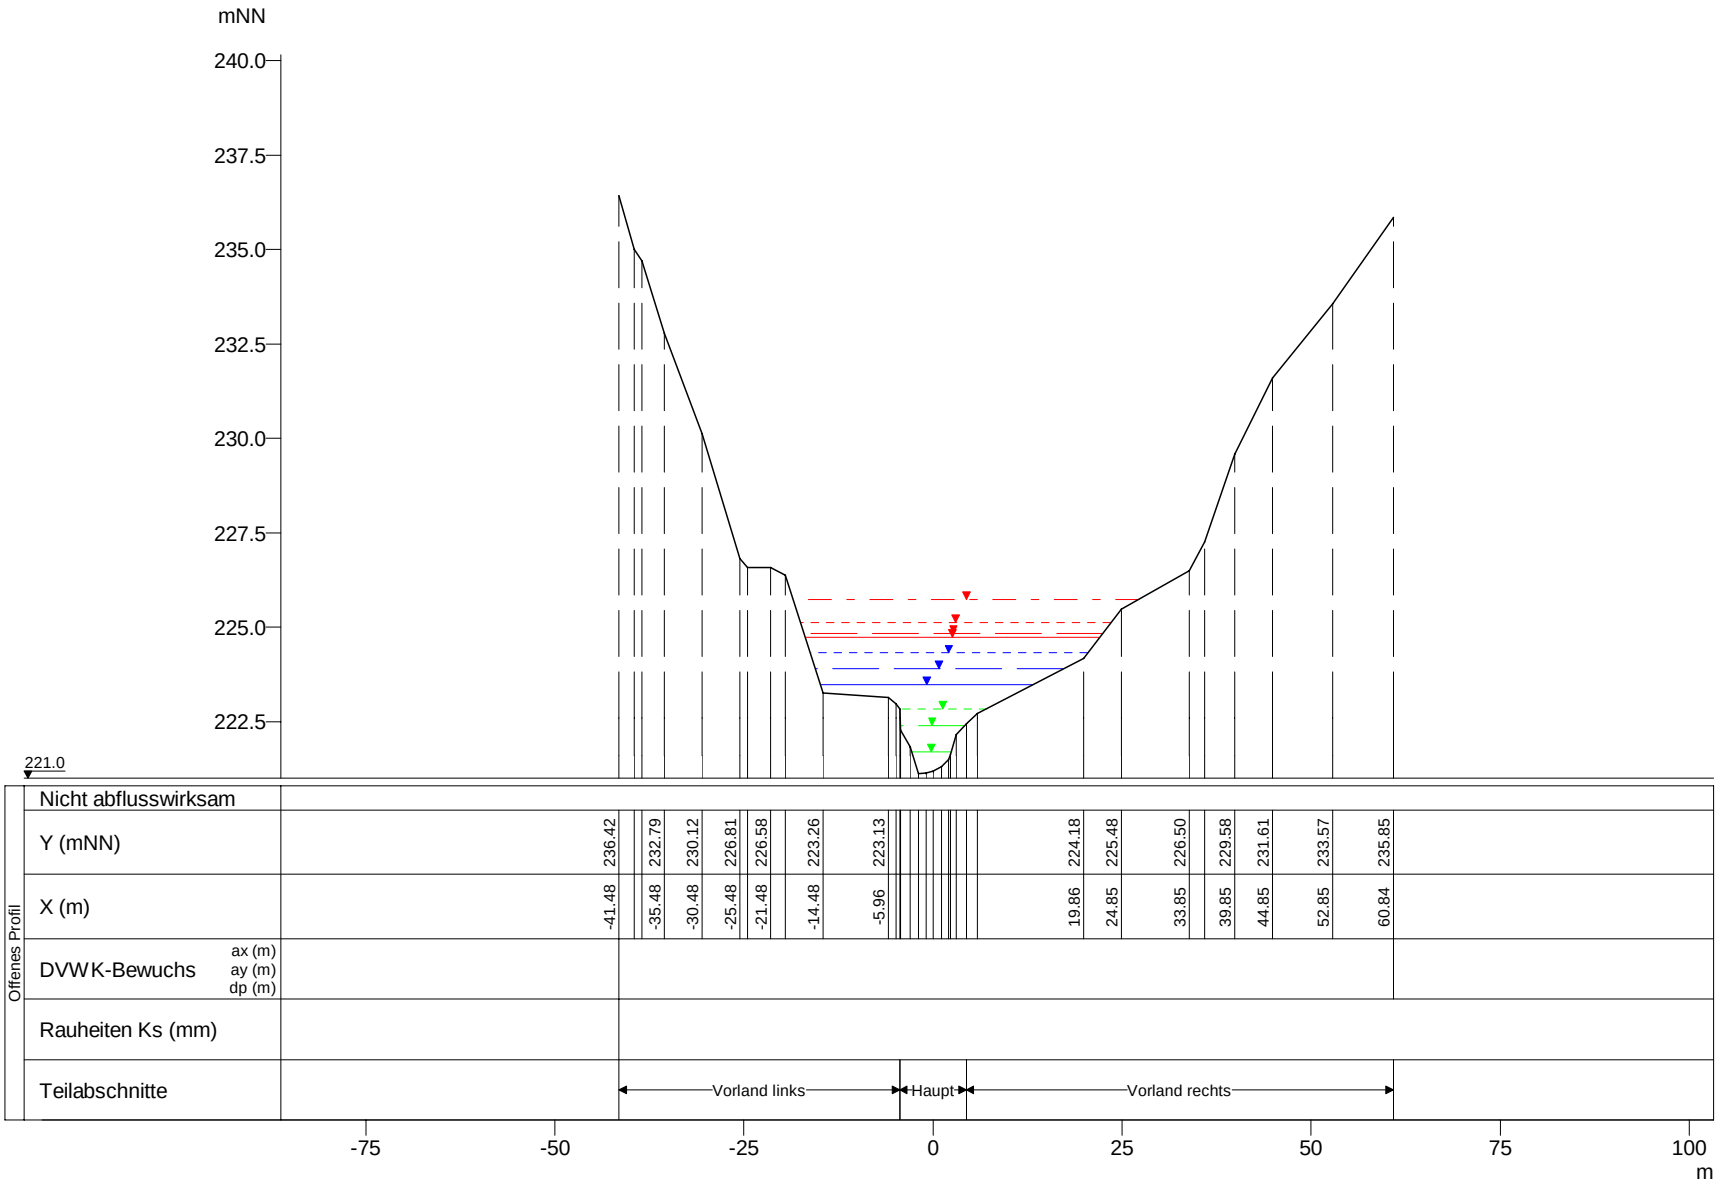

WSP [mNN]	Q [m³/s]
HQextrem 225.75	99.61
HQ200 225.13	78.26
HQ100 224.85	71.15
HQ50 224.74	68.34
HQ25 224.31	57.57
HQ10 223.89	47.93
HQ5 223.47	39.91
MHQ 222.84	27.08
0,5*MHQ 222.39	13.54
0,1*MHQ 221.70	2.71

Weisse Ernz, Querprofile

Projekt: TIMIS flood / Dezember 2010

Profil-Nr.	145360
Modell-km	3.963
X-Maßstab	1 : 1000
Y-Maßstab	1 : 200
Gewässer-km AGE	3.963

Beauftragt durch

MINISTÈRE DE L'INTÉRIEUR ET À LA GRANDE RÉGION
Administration de la gestion de l'eau

Bearbeitet durch

Ernst Basler + Partner
Hydrotec
Ingenieurgesellschaft für Wasser und Umwelt mbH