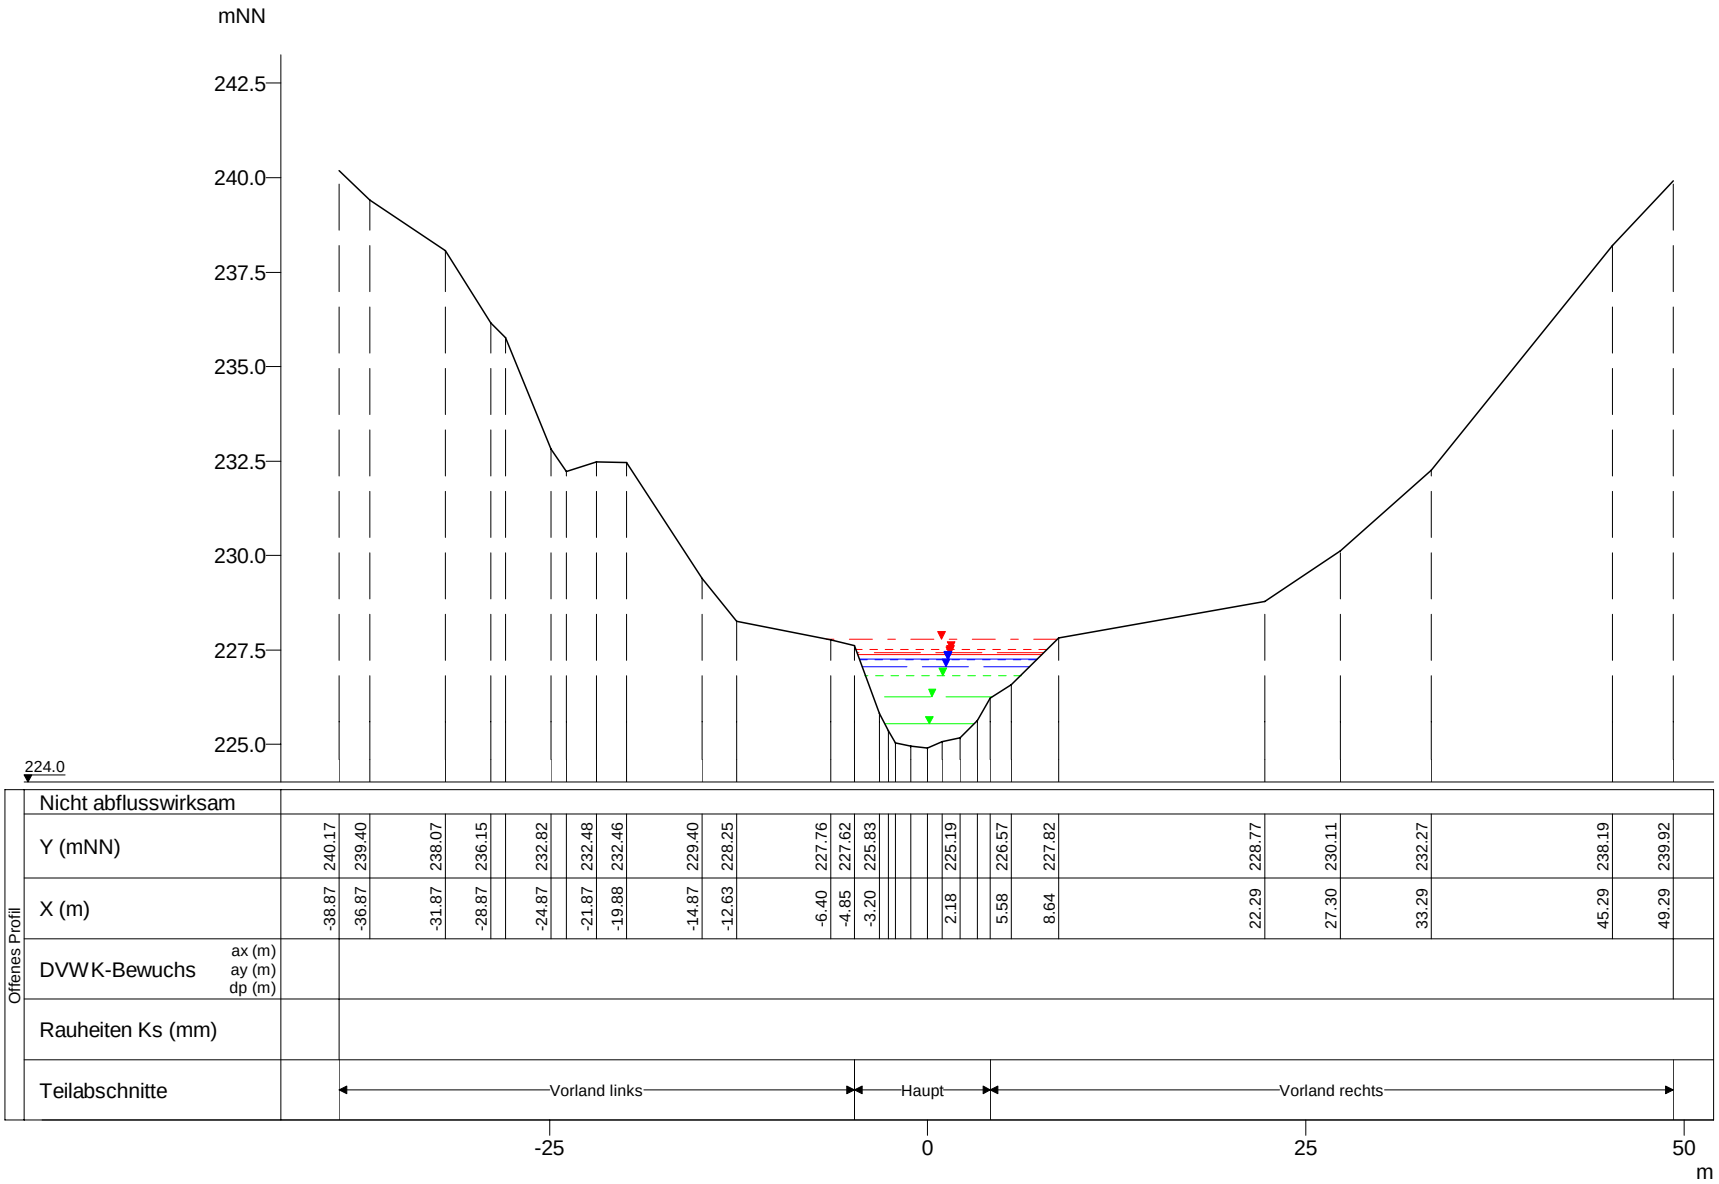

Offenes Profil																									
Nicht abflusswirksam																									
Y (mNN)	240.17	239.40	238.07	236.15	232.82	232.48	232.46	229.40	228.25	227.76	227.62	225.83	225.19	226.57	227.82	228.77	230.11	232.27	238.19	239.92					
X (m)	-38.87	-36.87	-31.87	-28.87	-24.87	-21.87	-19.88	-14.87	-12.63	-6.40	-4.85	-3.20	2.18	5.58	8.64	22.29	27.30	33.29	45.29	49.29					
DVWK-Bewuchs ax (m) ay (m) dp (m)																									
Rauheiten Ks (mm)																									
Teilabschnitte		Vorland links										Haupt			Vorland rechts										

WSP [mNN]	Q [m³/s]
HQextrem 227.78	96.26
HQ200 227.51	75.64
HQ100 227.42	68.76
HQ50 227.38	66.04
HQ5 227.25	38.57
HQ25 227.23	55.64
HQ10 227.05	46.32
MHQ 226.82	26.17
0,5*MHQ 226.26	13.09
0,1*MHQ 225.55	2.62

Weisse Ernz, Querprofile

Projekt: TIMIS flood / Dezember 2010

Profil-Nr.	145380
Modell-km	4.311
X-Maßstab	1 : 500
Y-Maßstab	1 : 200
Gewässer-km AGE	4.311

Beauftragt durch

MINISTÈRE DE L'INTÉRIEUR ET À LA GRANDE RÉGION
Administration de la gestion de l'eau

Bearbeitet durch

Ernst Basler + Partner
Hydrotec
Ingenieurgesellschaft für Wasser und Umwelt mbH