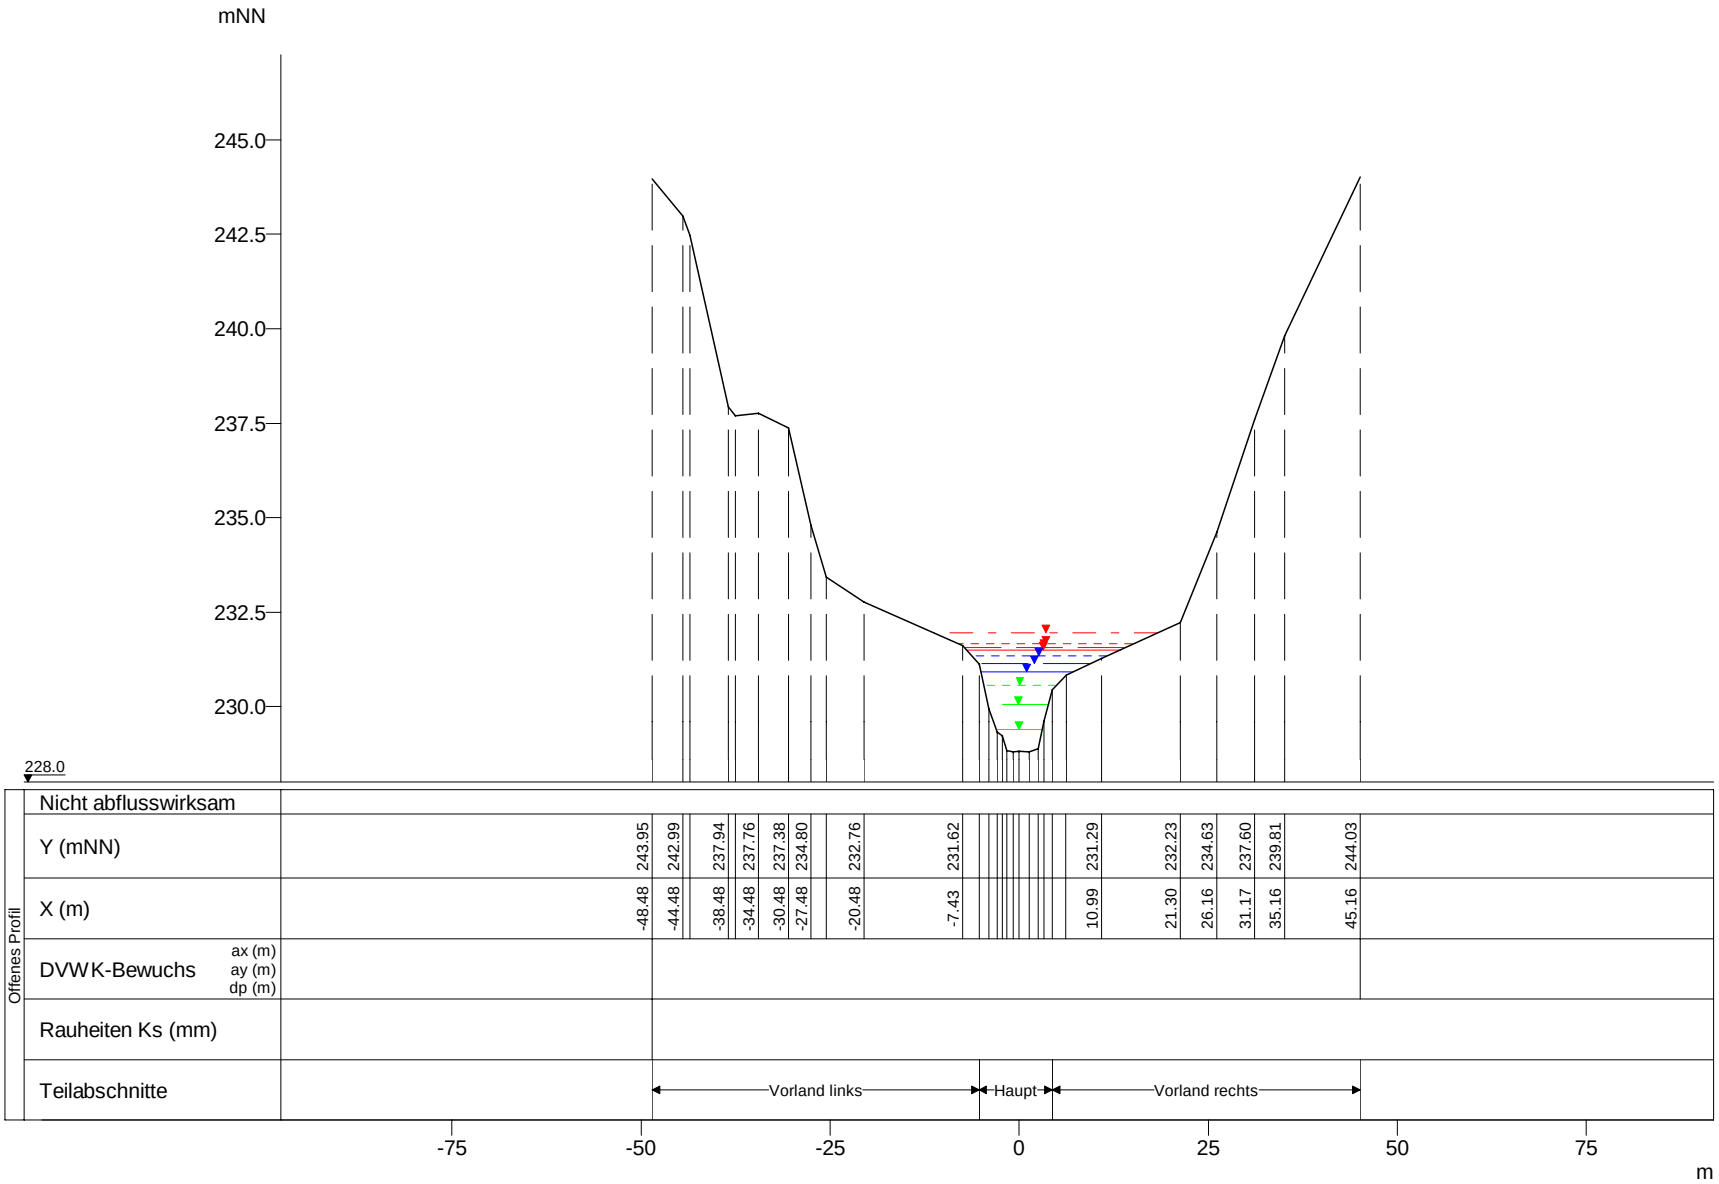

WSP [mNN]	Q [m³/s]
HQextrem 231.95	96.04
HQ200 231.66	75.46
HQ100 231.55	68.60
HQ50 231.51	65.88
HQ25 231.35	55.51
HQ10 231.13	46.21
HQ5 230.93	38.47
MHQ 230.56	26.10
0,5*MHQ 230.06	13.05
0,1*MHQ 229.40	2.61

Weisse Ernz, Querprofile

Projekt: TIMIS flood / Dezember 2010

Profil-Nr.	145410
Modell-km	4.802
X-Maßstab	1 : 1000
Y-Maßstab	1 : 200
Gewässer-km AGE	4.802

Beauftragt durch

MINISTÈRE DE L'INTÉRIEUR ET À LA GRANDE RÉGION
Administration de la gestion de l'eau

Bearbeitet durch

Ernst Basler + Partner
Hydrotec
Ingenieurgesellschaft für Wasser und Umwelt mbH