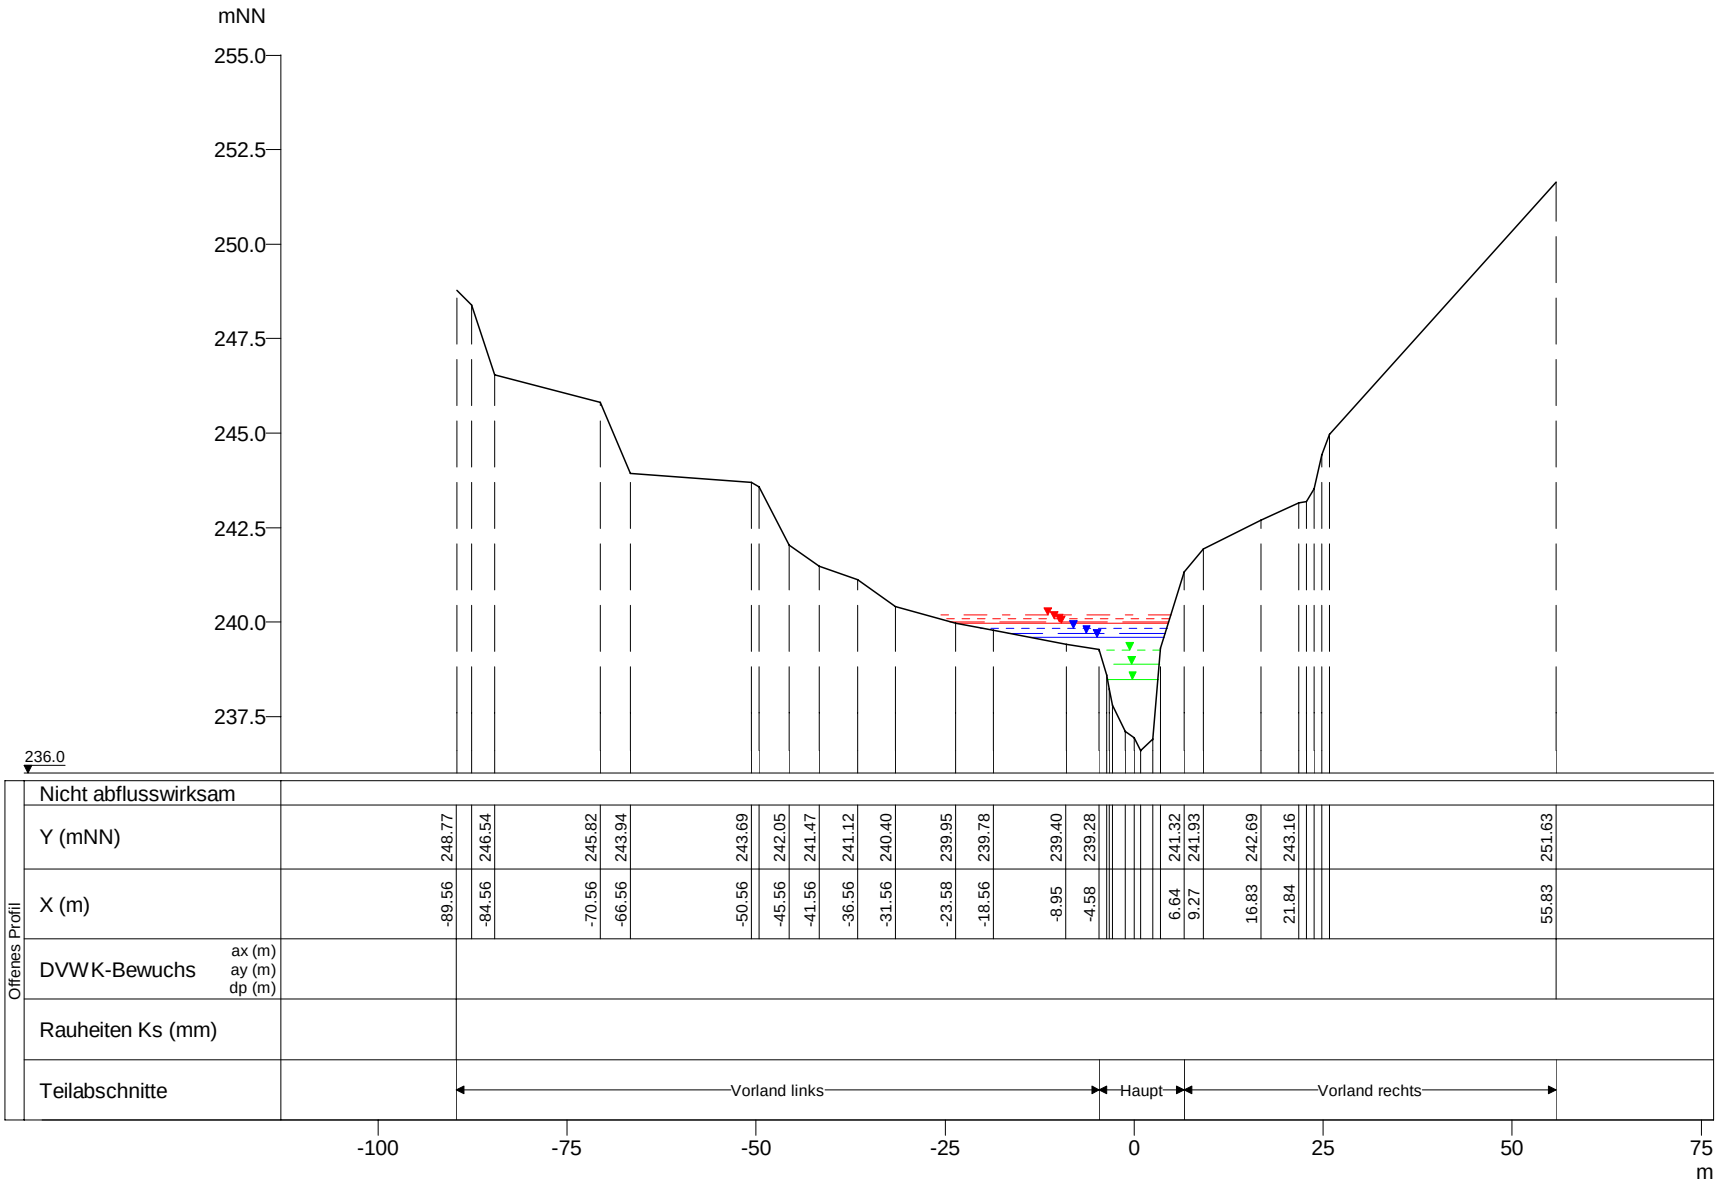

WSP [mNN]	Q [m³/s]
HQextrem 240.18	93.81
HQ200 240.07	73.71
HQ100 240.00	67.01
HQ50 239.95	64.36
HQ25 239.83	54.22
HQ10 239.70	45.14
HQ5 239.59	37.58
MHQ 239.26	25.50
0,5*MHQ 238.88	12.75
0,1*MHQ 238.48	2.55

Weisse Ernz, Querprofile

Projekt: TIMIS flood / Dezember 2010

Profil-Nr.	145510
Modell-km	5.946
X-Maßstab	1 : 1000
Y-Maßstab	1 : 200
Gewässer-km AGE	5.946

Beauftragt durch

MINISTÈRE DE L'INTÉRIEUR ET À LA GRANDE RÉGION
Administration de la gestion de l'eau

Bearbeitet durch

Ernst Basler + Partner
Hydrotec
Ingenieurgesellschaft für Wasser und Umwelt mbH