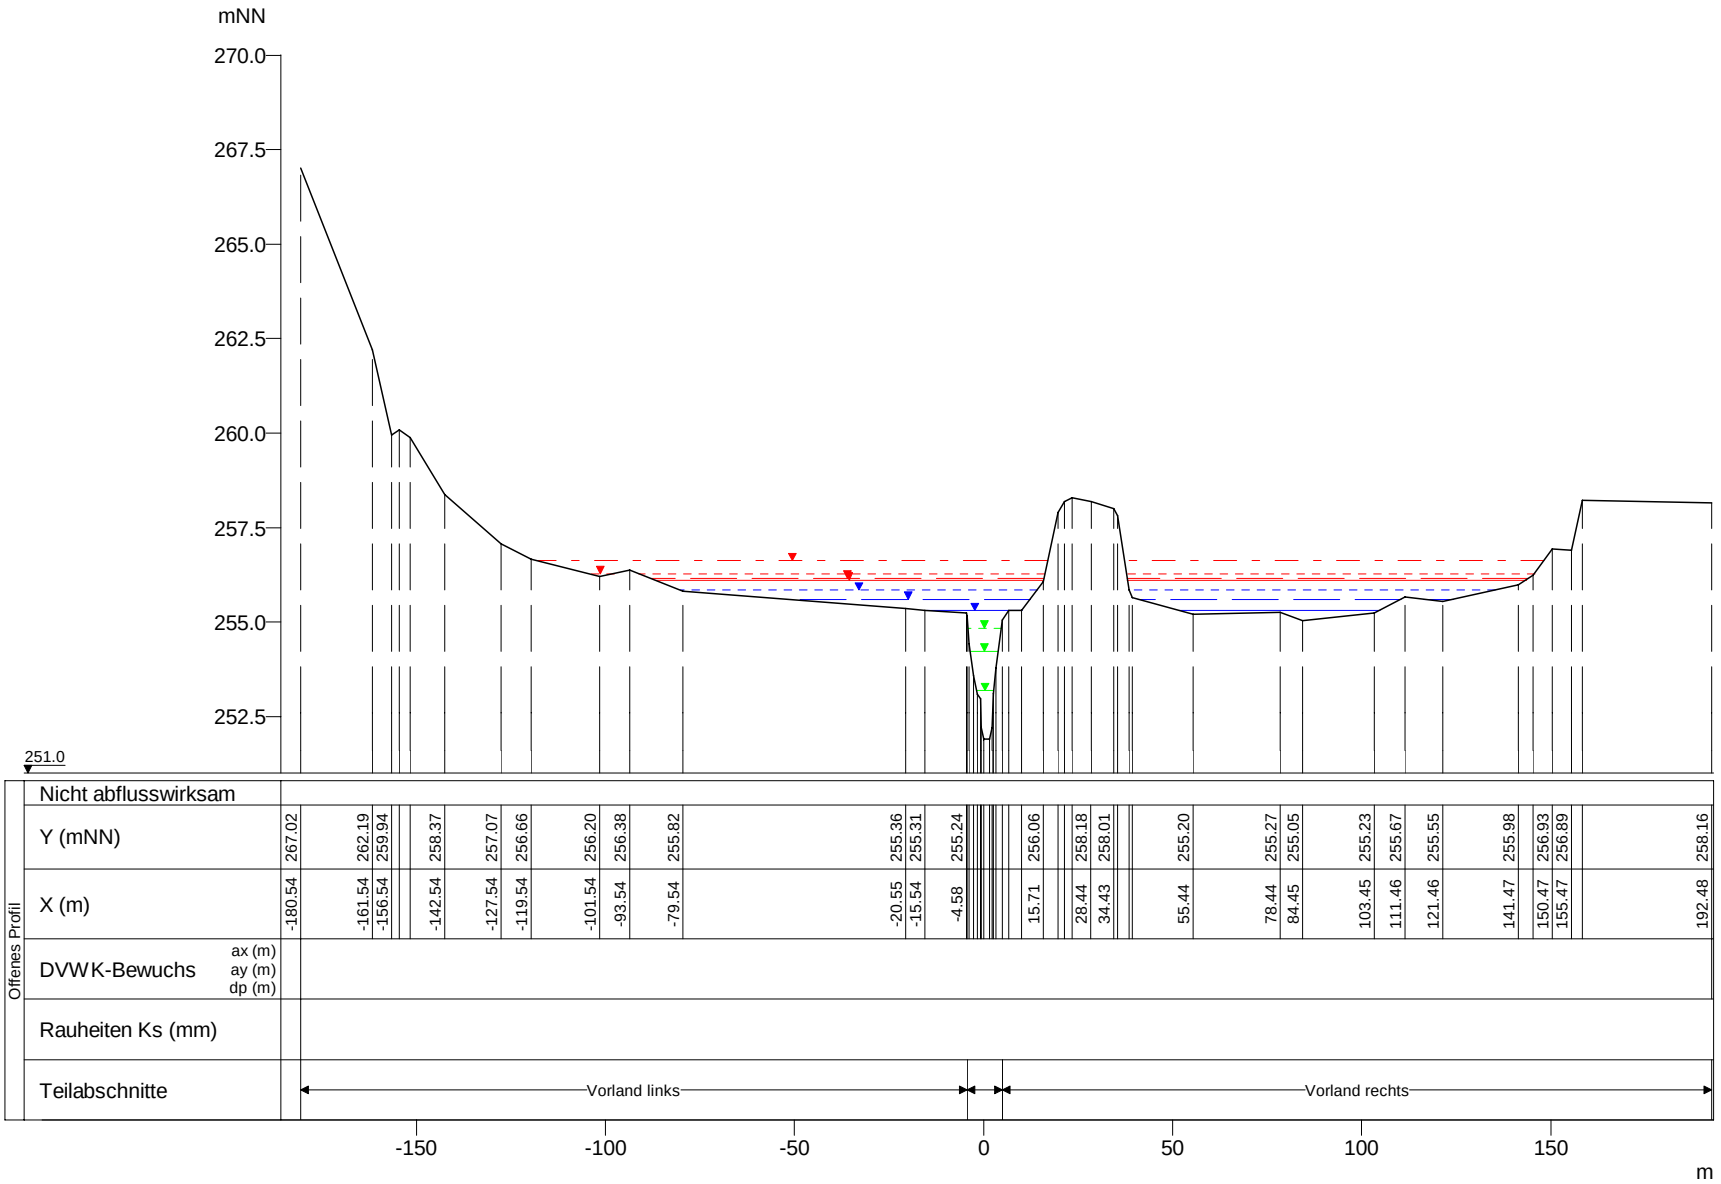

WSP [mNN]	Q [m³/s]
HQextrem 256.62	84.57
HQ200 256.28	66.45
HQ100 256.16	60.41
HQ50 256.11	58.02
HQ25 255.85	48.88
HQ10 255.61	40.70
HQ5 255.31	33.88
MHQ 254.84	22.99
0,5*MHQ 254.22	11.50
0,1*MHQ 253.19	2.30

Weisse Ernz, Querprofile

Projekt: TIMIS flood / Dezember 2010

Profil-Nr.	145890
Modell-km	9.933
X-Maßstab	1 : 2000
Y-Maßstab	1 : 200
Gewässer-km AGE	9.933

Beauftragt durch

MINISTÈRE DE L'INTÉRIEUR ET À LA GRANDE RÉGION
Administration de la gestion de l'eau

Bearbeitet durch

Ernst Basler + Partner
Hydrotec
Ingenieurgesellschaft für Wasser und Umwelt mbH